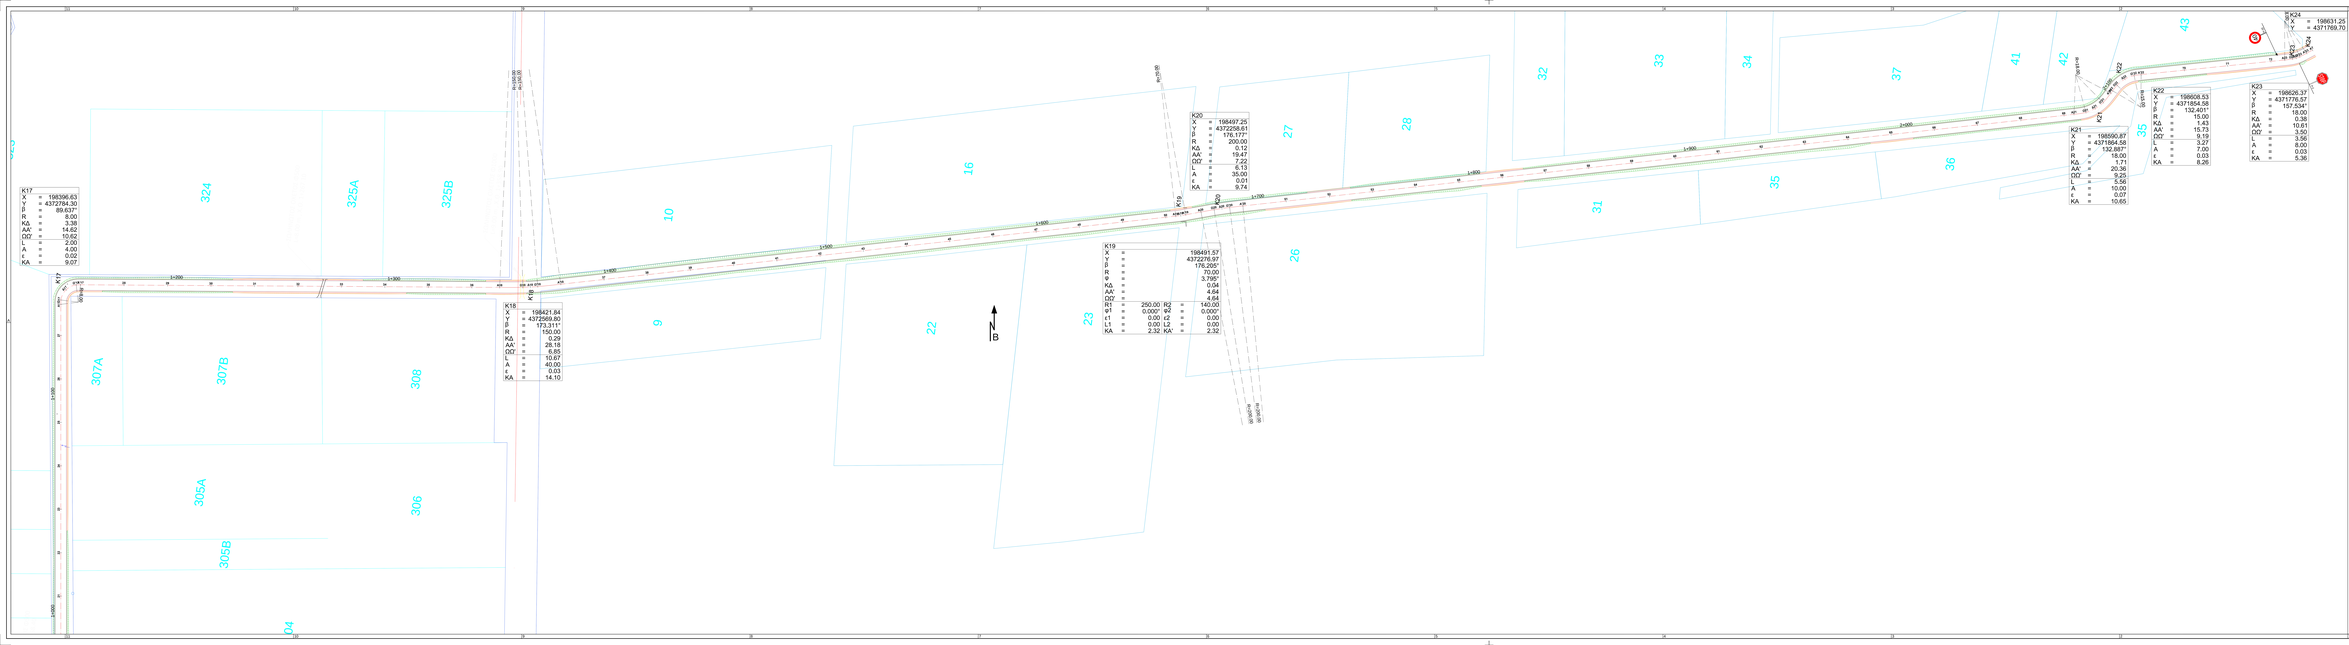


Υπόμνημα Μελέτης

	Άξονας οδού
	Πρανές ασφαλτος
	Πρανές σταραιστος
	Πολυγωνικό

0 10m 20m 30m

ΚΛΙΜΑΚΑ 1:500

ΕΛΛΗΝΙΚΗ ΔΗΜΟΚΡΑΤΙΑ
ΠΕΡΙΦΕΡΕΙΑ ΗΠΕΙΡΟΥ
ΔΗΜΟΣ ΣΟΥΛΙΟΥ

ΔΙΕΥΘΥΝΣΗ ΤΕΧΝΙΚΩΝ ΥΠΗΡΕΣΙΩΝ ΠΕΡΙΒΑΛΛΟΝΤΟΣ ΚΑΙ ΠΟΛΕΟΔΟΜΙΑΣ

ΣΥΝΤΑΞΑΝΤΕΣ	ΕΛΕΓΞΑΝΤΕΣ	ΤΟΠΟΓΡΑΦΟΣ	ΔΙΕΥΘΥΝΤΗΣ
ΜΠΑΛΗΣ ΕΥΑΓΓΕΛΟΣ ΠΟΛΙΤΙΚΟΣ ΜΗΧΑΝΙΚΟΣ	ΤΣΙΑΜΗΣ ΑΘΑΝΑΣΙΟΣ ΠΟΛΙΤΙΚΟΣ ΜΗΧΑΝΙΚΟΣ	ΓΙΑΝΝΗΣ ΨΥΧΟΓΙΟΣ ΤΟΠΟΓΡΑΦΟΣ ΜΗΧΑΝΙΚΟΣ ΜΕΤΣΟΒΙΟΥ ΜΕΤΣΟΒΙΟΥ	ΚΑΡΑΓΙΑΝΝΗΣ ΑΝΑΣΤΑΣΙΟΣ ΠΟΛΙΤΙΚΟΣ ΜΗΧΑΝΙΚΟΣ ΠΡΟΪΣΤΑΜΕΝΟΣ ΤΕΧΝΙΚΗΣ ΥΠΗΡΕΣΙΑΣ ΠΕΡΙΒΑΛΛΟΝΤΟΣ Τ.Υ.Ε.

ΒΕΛΤΙΩΣΗ ΑΓΡΟΤΙΚΗΣ ΟΔΟΠΟΙΑΣ ΣΤΗ ΔΗΜΟΤΙΚΗ ΚΟΙΝΟΤΗΤΑ ΠΑΡΑΜΥΘΙΑΣ ΔΗΜΟΥ ΣΟΥΛΙΟΥ

ΔΗΜΟΤΙΚΗ ΚΟΙΝΟΤΗΤΑ ΠΑΡΑΜΥΘΙΑΣ
ΑΝΑΔΑΣΜΟΣ ΠΑΡΑΜΥΘΙΑΣ (ΔΡΟΜΟΣ 3)
ΟΡΙΖΟΝΤΙΟΓΡΑΦΙΑ 2/2

ΚΩΔΙΚΟΣ ΕΓΓΓΡΑΦΟΥ

ΚΩΔ.ΟΜΑΔΑΣ	ΑΡ.ΣΧΕΔΙΟΥ
ΚΟΡΓΣ	ΣΣΑ1

ΚΛΙΜΑΚΑ 1:500