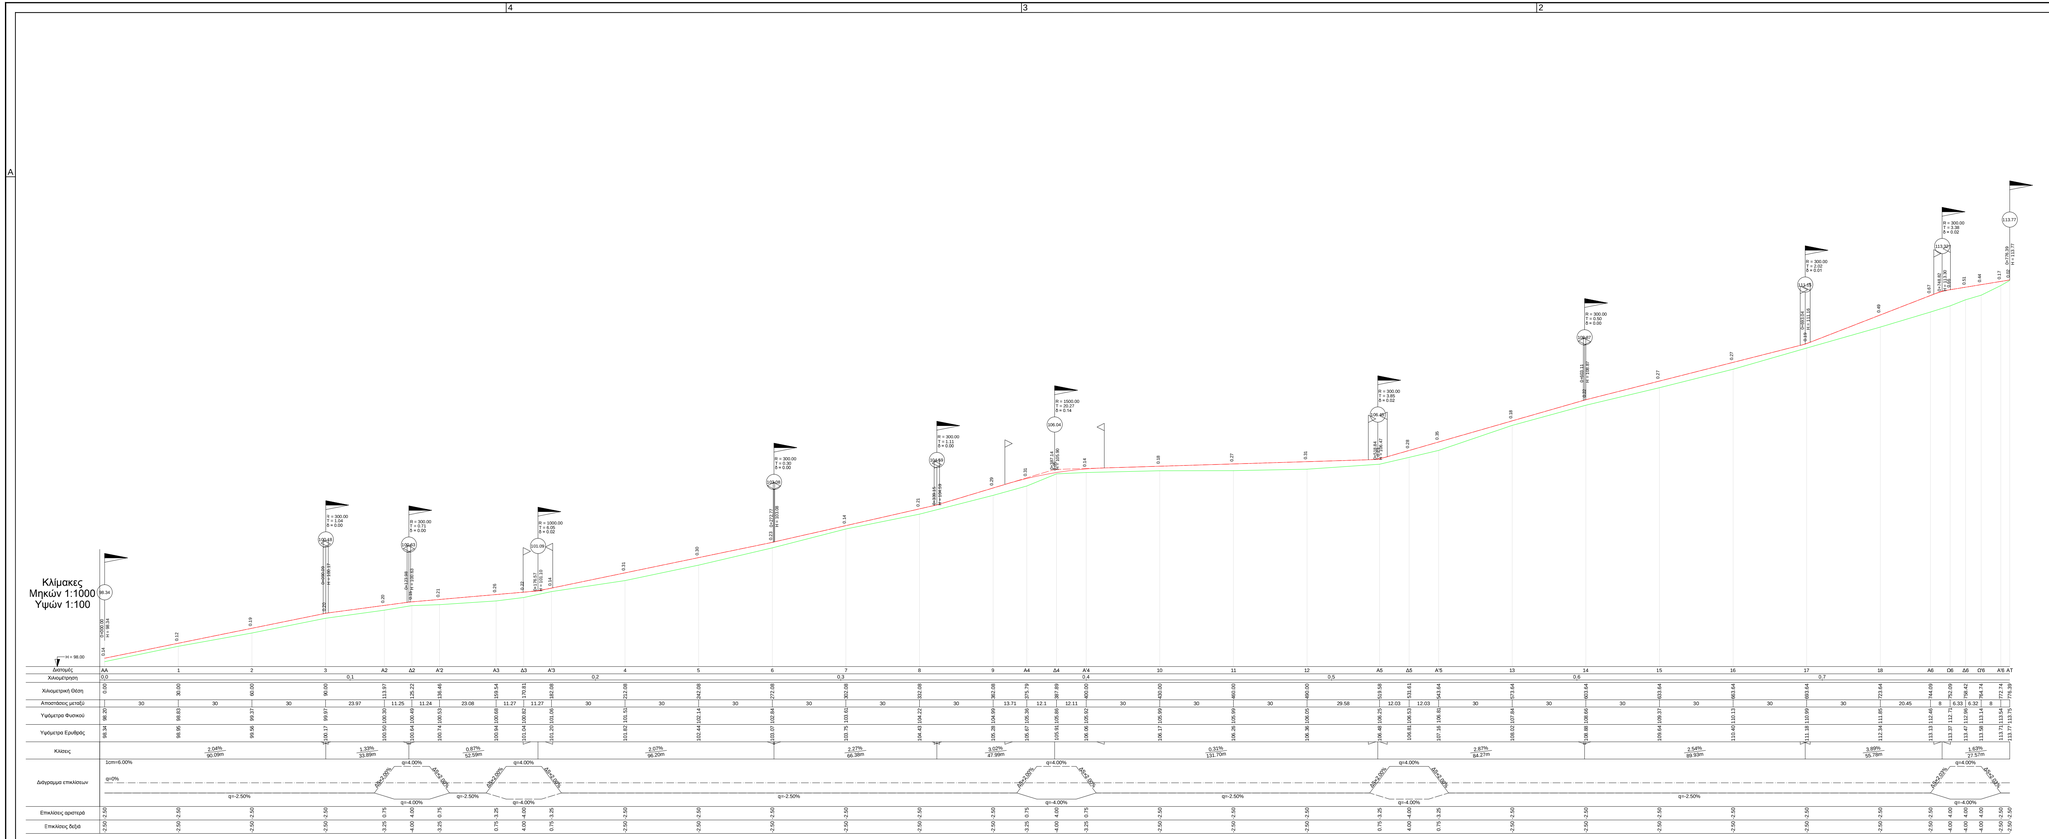


Υπόμνημα Μελέτης	
	Γραμμή φυσικού εδάφους
	Άξονας ερυθράς

0.0m 50.0m 100.0m

ΚΛΙΜΑΚΑ 1:1000

ΕΛΛΗΝΙΚΗ ΔΗΜΟΚΡΑΤΙΑ
ΠΕΡΙΦΕΡΕΙΑ ΗΠΕΙΡΟΥ
ΔΗΜΟΣ ΣΟΥΛΙΟΥ

ΔΗΜΟΣ ΣΟΥΛΙΟΥ
MUNICIPALITY OF SOULI

ΔΙΕΥΘΥΝΣΗ ΤΕΧΝΙΚΩΝ ΥΠΗΡΕΣΙΩΝ
ΠΕΡΙΒΑΛΛΟΝΤΟΣ ΚΑΙ ΠΟΛΕΟΔΟΜΙΑΣ

ΣΥΝΤΑΧΘΗΚΕ		ΕΛΕΓΧΘΗΚΕ	ΘΕΩΡΗΘΗΚΕ
ΝΤΑΓΚΑΣ ΕΥΑΓΓΕΛΟΣ ΔΙΠΛ. ΑΓΡΟΝΟΜΟΣ & ΤΟΠΟΓΡΑΦΟΣ ΜΗΧΑΝΙΚΟΣ	ΤΣΟΚΡΗΣ ΑΡΙΣΤΟΤΕΛΗΣ ΔΙΠΛ. ΠΟΛΙΤΙΚΟΣ ΜΗΧΑΝΙΚΟΣ	Η ΑΝΑΠΛ. ΠΡΟΪΣΤΑΜΕΝΗ ΤΕΧΝΙΚΩΝ ΥΠΗΡΕΣΙΩΝ ΜΠΟΥΣΤΑΝΤΖΗ ΑΝΤΙΓΟΝΗ ΠΤΥΧ. ΤΟΠΟΓΡΑΦΟΣ ΜΗΧΑΝΙΚΟΣ	ΔΙΕΥΘΥΝΤΗΣ ΔΙΕΥΘΥΝΣΗΣ ΤΕΧΝΙΚΩΝ ΥΠΗΡΕΣΙΩΝ ΠΕΡΙΒΑΛΛΟΝΤΟΣ ΚΑΙ ΠΟΛΕΟΔΟΜΙΑΣ ΤΣΙΠΙΤΣΗΣ ΓΡΗΓΟΡΙΟΣ ΠΕΡΙΒΑΛΛΟΝΤΟΛΟΓΟΣ Π.Ε.

ΒΕΛΤΙΩΣΗ ΑΓΡΟΤΙΚΗΣ ΟΔΟΠΟΙΙΑΣ ΣΤΗ ΔΗΜΟΤΙΚΗ ΚΟΙΝΟΤΗΤΑ ΠΑΡΑΜΥΘΙΑΣ ΔΗΜΟΥ ΣΟΥΛΙΟΥ

ΔΗΜΟΤΙΚΗ ΚΟΙΝΟΤΗΤΑ ΠΡΟΔΡΟΜΙΟΥ
ΑΝΑΔΑΣΜΟΣ ΠΡΟΔΡΟΜΙΟΥ (ΔΡΟΜΟΣ 3)
ΜΗΚΟΤΟΜΗ

ΚΩΔΙΚΟΣ ΕΓΓΡΑΦΟΥ

ΕΙΔΟΣ ΣΧΕΔΙΟΥ	ΑΡ. ΣΧΕΔΙΟΥ
ΜΗΚ	004

ΚΛΙΜΑΚΑ 1:1000