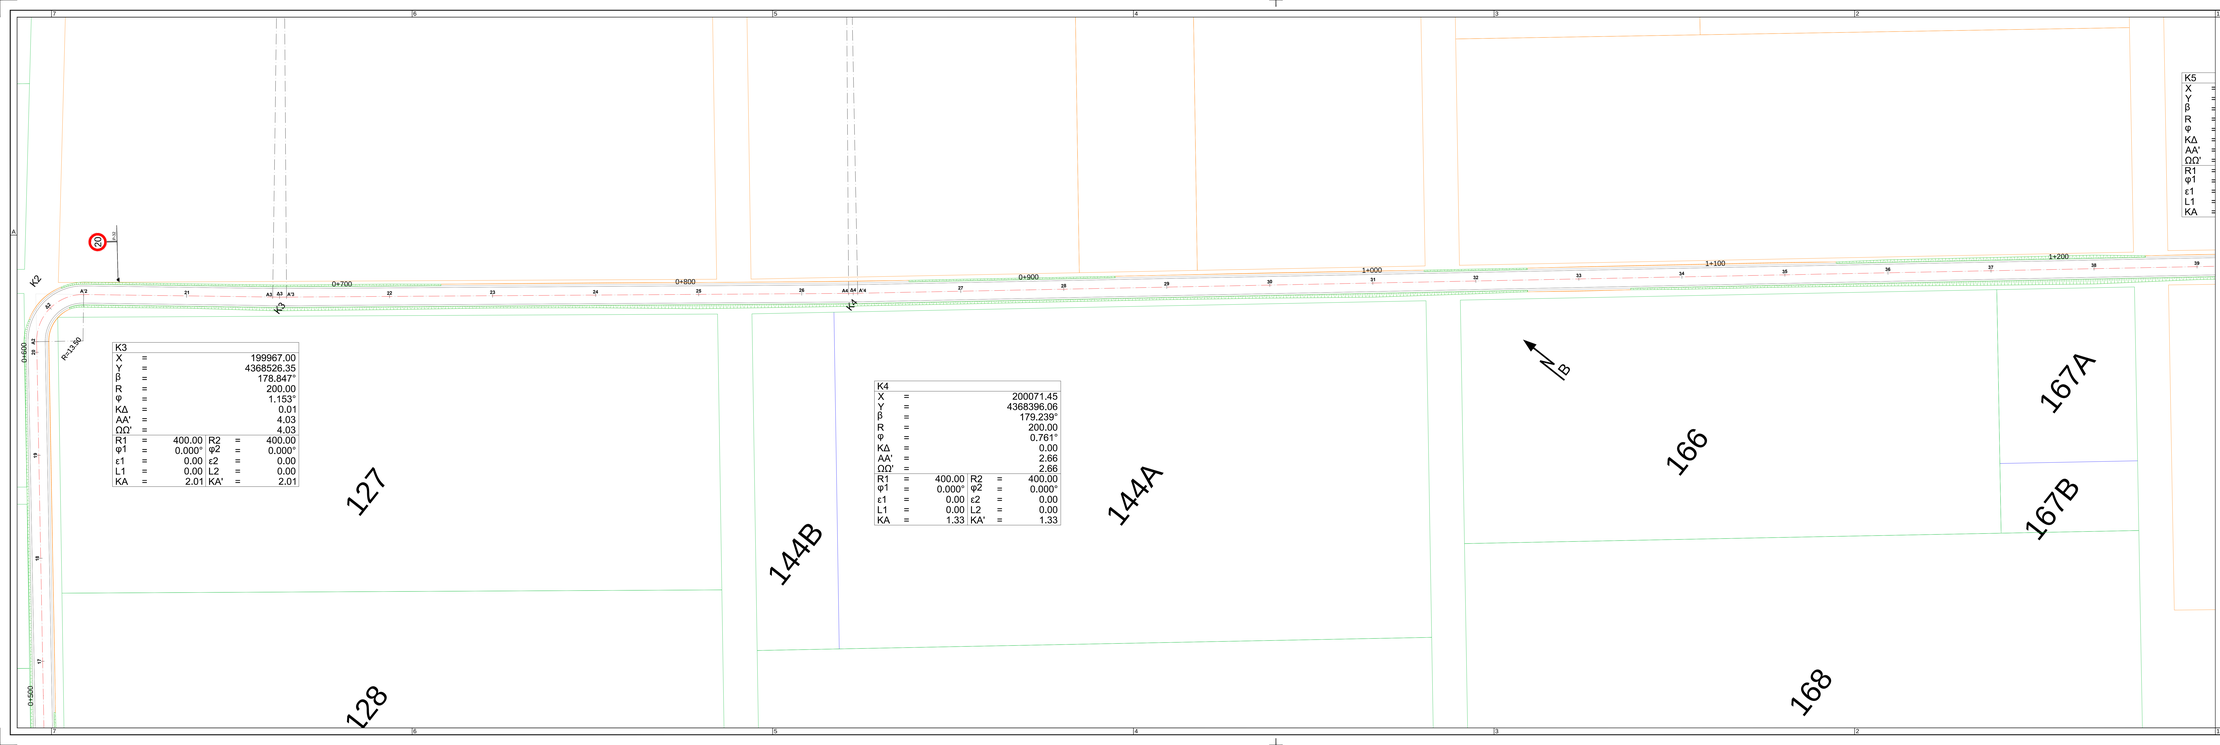


K3					
X	=				199967.00
Y	=				4368526.35
β	=				178.847°
R	=				200.00
φ	=				1.153°
ΚΔ	=				0.01
ΑΑ'	=				4.03
ΩΩ'	=				4.03
R1	=	400.00	R2	=	400.00
φ1	=	0.000°	φ2	=	0.000°
ε1	=	0.00	ε2	=	0.00
L1	=	0.00	L2	=	0.00
ΚΑ	=	2.01	ΚΑ'	=	2.01

K4					
X	=				200071.45
Y	=				4368396.06
β	=				179.239°
R	=				200.00
φ	=				0.761°
ΚΔ	=				0.00
ΑΑ'	=				2.66
ΩΩ'	=				2.66
R1	=	400.00	R2	=	400.00
φ1	=	0.000°	φ2	=	0.000°
ε1	=	0.00	ε2	=	0.00
L1	=	0.00	L2	=	0.00
ΚΑ	=	1.33	ΚΑ'	=	1.33

K5		
X	=	
Y	=	
β	=	
R	=	
φ	=	
ΚΔ	=	
ΑΑ'	=	
ΩΩ'	=	
R1	=	
φ1	=	
ε1	=	
L1	=	
ΚΑ	=	

Υπόμνημα Μελέτης	
	Άξονας οδού
	Πρανές ορύγματος
	Πρανές επιχώματος
	Πολυγωνική

0.0m 25.0m 50.0m

ΚΛΙΜΑΚΑ 1:500

ΕΛΛΗΝΙΚΗ ΔΗΜΟΚΡΑΤΙΑ
ΠΕΡΙΦΕΡΕΙΑ ΗΠΕΙΡΟΥ
ΔΗΜΟΣ ΣΟΥΛΙΟΥ

ΔΙΕΥΘΥΝΣΗ ΤΕΧΝΙΚΩΝ ΥΠΗΡΕΣΙΩΝ ΠΕΡΙΒΑΛΛΟΝΤΟΣ ΚΑΙ ΠΟΛΕΟΔΟΜΙΑΣ

ΔΗΜΟΣ ΣΟΥΛΙΟΥ
MUNICIPALITY OF SOULI

ΣΥΝΤΑΞΑΝΤΕΣ		ΕΛΕΓΞΑΝΤΕΣ	ΕΓΚΡΙΝΑΝΤΕΣ
ΚΑΡΑΜΑΣ ΕΥΑΓΓΕΛΟΣ ΔΙΠΛ. ΑΓΡΟΝΟΜΟΣ & ΤΟΠΟΓΡΑΦΟΣ ΜΗΧΑΝΙΚΟΣ	ΤΣΟΜΠΟΣ ΑΡΙΣΤΟΤΕΛΗΣ ΔΙΠΛ. ΠΟΛΙΤΙΚΟΣ ΜΗΧΑΝΙΚΟΣ	Η ΑΝΑΛΥΣ. ΠΡΟΣΤΑΜΕΝΗ ΤΕΧΝΙΚΩΝ ΥΠΗΡΕΣΙΩΝ ΜΠΟΥΣΤΑΝΤΖΗ-ΑΝΤΙΓΟΝΗ ΠΤΥΧ. ΤΟΠΟΓΡΑΦΟΣ ΜΗΧΑΝΙΚΟΣ	ΠΑΠΑΔΟΠΟΥΛΟΣ ΓΕΩΡΓΙΟΣ ΠΤΥΧ. ΜΗΧΑΝΟΛΟΓΟΣ ΜΗΧΑΝΙΚΟΣ ΠΕΡΙΦΕΡΕΙΑΚΟΣ ΣΥΜΒΟΥΛΟΣ ΠΕΡΙΦΕΡΕΙΑΚΗΣ ΕΝΟΤΗΤΑΣ ΖΑΓΟΡΙΟΥ ΠΕΡΙΦΕΡΕΙΑ ΗΠΕΙΡΟΥ

ΒΕΛΤΙΩΣΗ ΑΓΡΟΤΙΚΗΣ ΟΔΟΠΟΙΙΑΣ ΣΤΙΣ ΔΗΜΟΤΙΚΕΣ ΚΟΙΝΟΤΗΤΕΣ ΞΗΡΟΛΟΦΟΥ & ΠΡΟΔΡΟΜΙΟΥ ΔΗΜΟΥ ΣΟΥΛΙΟΥ

ΔΗΜΟΤΙΚΗ ΚΟΙΝΟΤΗΤΑ ΞΗΡΟΛΟΦΟΥ
ΑΝΑΔΑΣΜΟΣ ΞΗΡΟΛΟΦΟΥ & ΠΡΟΔΡΟΜΙΟΥ (ΔΡΟΜΟΣ 1)
ΟΡΙΖΟΝΤΙΟΓΡΑΦΙΑ 2/4

ΚΩΔΙΚΟΣ ΕΓΓΡΑΦΟΥ

ΚΩΔ. ΣΧΕΔΙΟΥ	ΑΡ. ΣΧΕΔΙΟΥ
ΟΡΖ	002

ΚΛΙΜΑΚΑ 1:500