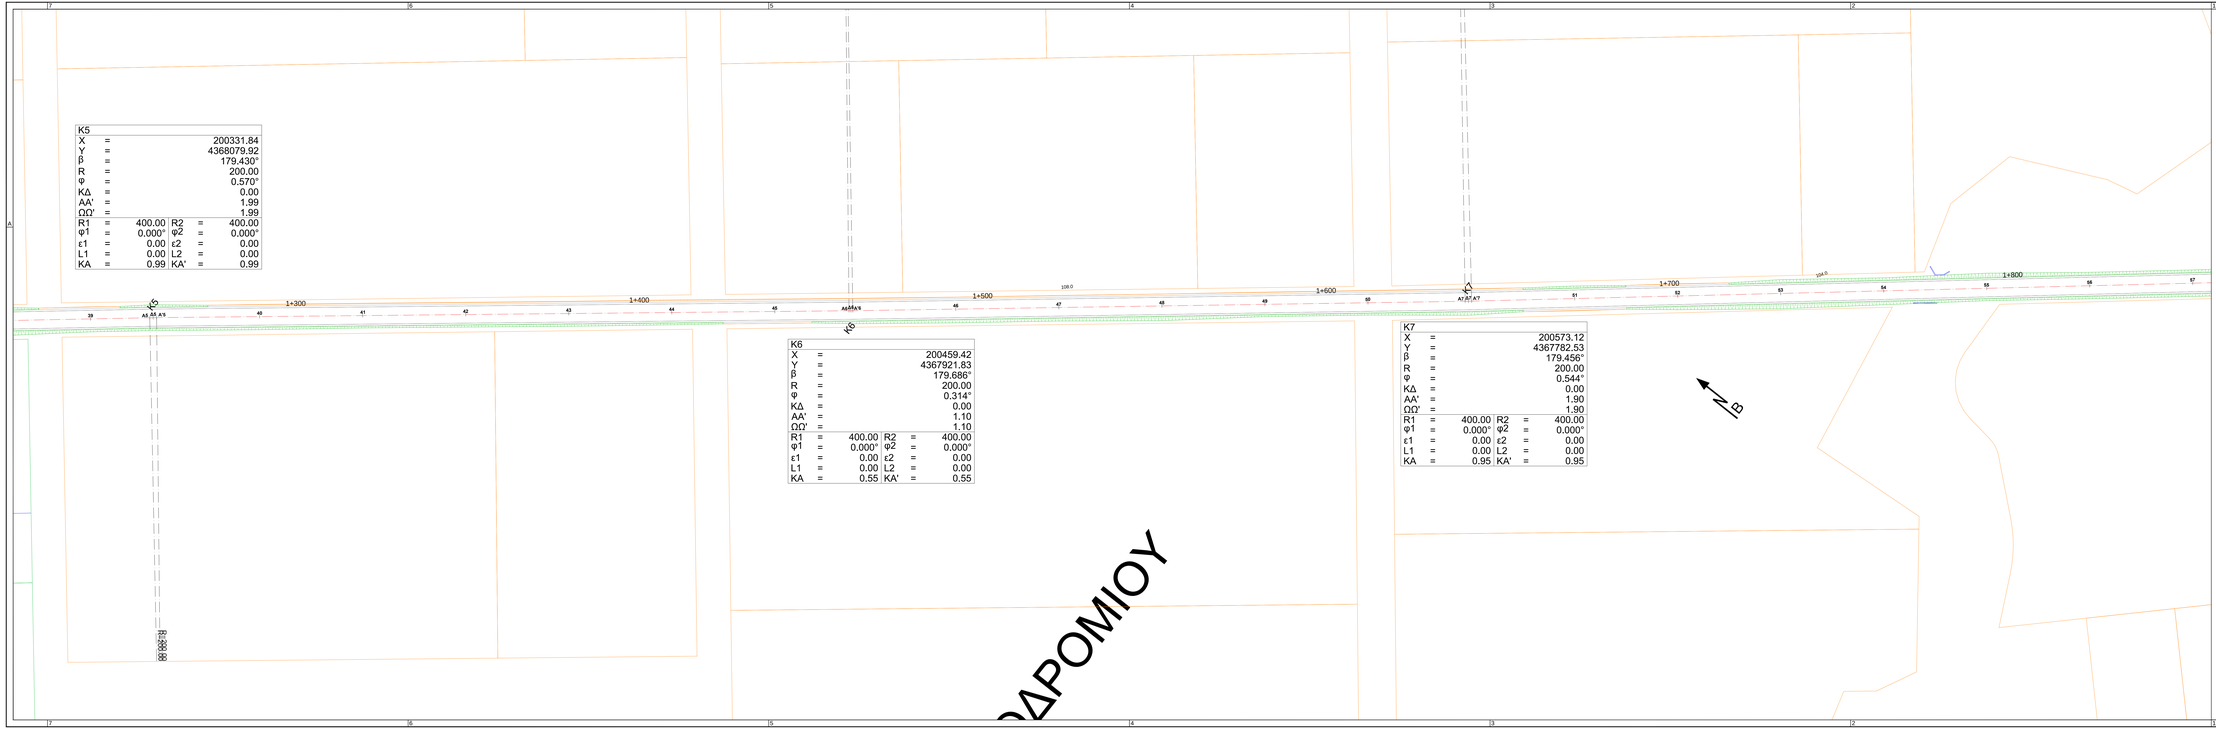


Κ5					
X	=				200331.84
Y	=				4368079.92
β	=				179,430°
R	=				200.00
φ	=				0.570°
ΚΔ	=				0.00
ΑΑ'	=				1.99
ΩΩ'	=				1.99
R1	=	400.00	R2	=	400.00
φ1	=	0,000°	φ2	=	0,000°
ε1	=	0.00	ε2	=	0.00
L1	=	0.00	L2	=	0.00
ΚΑ	=	0.99	ΚΑ'	=	0.99

Κ6					
X	=				200459.42
Y	=				4367921.83
β	=				179,686°
R	=				200.00
φ	=				0.314°
ΚΔ	=				0.00
ΑΑ'	=				1.10
ΩΩ'	=				1.10
R1	=	400.00	R2	=	400.00
φ1	=	0.000°	φ2	=	0.000°
ε1	=	0.00	ε2	=	0.00
L1	=	0.00	L2	=	0.00
ΚΑ	=	0.55	ΚΑ'	=	0.55

Κ7					
X	=				200573.12
Y	=				4367782.53
β	=				179,456°
R	=				200.00
φ	=				0.544°
ΚΔ	=				0.00
ΑΑ'	=				1.90
ΩΩ'	=				1.90
R1	=	400.00	R2	=	400.00
φ1	=	0.000°	φ2	=	0.000°
ε1	=	0.00	ε2	=	0.00
L1	=	0.00	L2	=	0.00
ΚΑ	=	0.95	ΚΑ'	=	0.95

Υπάρχοντα Μελέτης	
	Άξονας οδού
	Πρανές ορύγματος
	Πρανές επιχώματος
	Πολυγωνική

0.0m 25.0m 50.0m

ΚΛΙΜΑΚΑ 1:500

ΕΛΛΗΝΙΚΗ ΔΗΜΟΚΡΑΤΙΑ
ΠΕΡΙΦΕΡΕΙΑ ΗΠΕΙΡΟΥ
ΔΗΜΟΣ ΣΟΥΛΙΟΥ

ΔΙΕΥΘΥΝΣΗ ΤΕΧΝΙΚΩΝ ΥΠΗΡΕΣΙΩΝ ΠΕΡΙΒΑΛΛΟΝΤΟΣ ΚΑΙ ΠΟΛΕΟΔΟΜΙΑΣ

ΔΗΜΟΣ ΣΟΥΛΙΟΥ
MUNICIPALITY OF SOULI

ΣΥΝΤΑΞΑΝΤΕΣ		ΕΛΕΓΞΑΝΤΕΣ	ΕΓΚΡΙΝΑΝΤΕΣ
ΚΑΡΑΪΑΝΑΣ ΕΥΑΓΓΕΛΟΣ ΔΙΠΛ. ΑΓΡΟΝΟΜΟΣ & ΤΟΠΟΓΡΑΦΟΣ ΜΗΧΑΝΙΚΟΣ	ΤΣΙΚΡΙΤΗΣ ΑΡΙΣΤΟΤΕΛΗΣ ΔΙΠΛ. ΠΟΛΙΤΙΚΟΣ ΜΗΧΑΝΙΚΟΣ	Η ΑΝΑΛΥΣ. ΠΡΟΣΤΑΘΕΙΑ ΤΕΧΝΙΚΩΝ ΥΠΗΡΕΣΙΩΝ ΜΠΟΥΣΤΑΝΤΖΗ-ΑΝΤΙΓΟΝΗ ΠΤΥΧ. ΤΟΠΟΓΡΑΦΟΣ ΜΗΧΑΝΙΚΟΣ	ΠΕΡΙΦΕΡΕΙΑΡΧΗΣ ΠΕΡΙΦΕΡΕΙΑΡΧΗΣ ΗΠΕΙΡΟΥ ΠΕΡΙΦΕΡΕΙΑΡΧΗΣ ΗΠΕΙΡΟΥ ΠΕΡΙΦΕΡΕΙΑΡΧΗΣ Π.Ε.

ΒΕΛΤΙΩΣΗ ΑΓΡΟΤΙΚΗΣ ΟΔΟΠΟΙΙΑΣ ΣΤΙΣ ΔΗΜΟΤΙΚΕΣ ΚΟΙΝΟΤΗΤΕΣ ΞΗΡΟΛΟΦΟΥ & ΠΡΟΔΡΟΜΙΟΥ ΔΗΜΟΥ ΣΟΥΛΙΟΥ

ΔΗΜΟΤΙΚΗ ΚΟΙΝΟΤΗΤΑ ΞΗΡΟΛΟΦΟΥ
ΑΝΑΔΑΣΜΟΣ ΞΗΡΟΛΟΦΟΥ & ΠΡΟΔΡΟΜΙΟΥ (ΔΡΟΜΟΣ 1)
ΟΡΙΖΟΝΤΙΟΓΡΑΦΙΑ 3/4

ΚΩΔΙΚΟΣ ΕΓΓΡΑΦΟΥ

ΕΙΔΟΣ ΣΧΕΔΙΟΥ	ΑΡ. ΣΧΕΔΙΟΥ
ΟΡΖ	003

ΚΛΙΜΑΚΑ 1:500