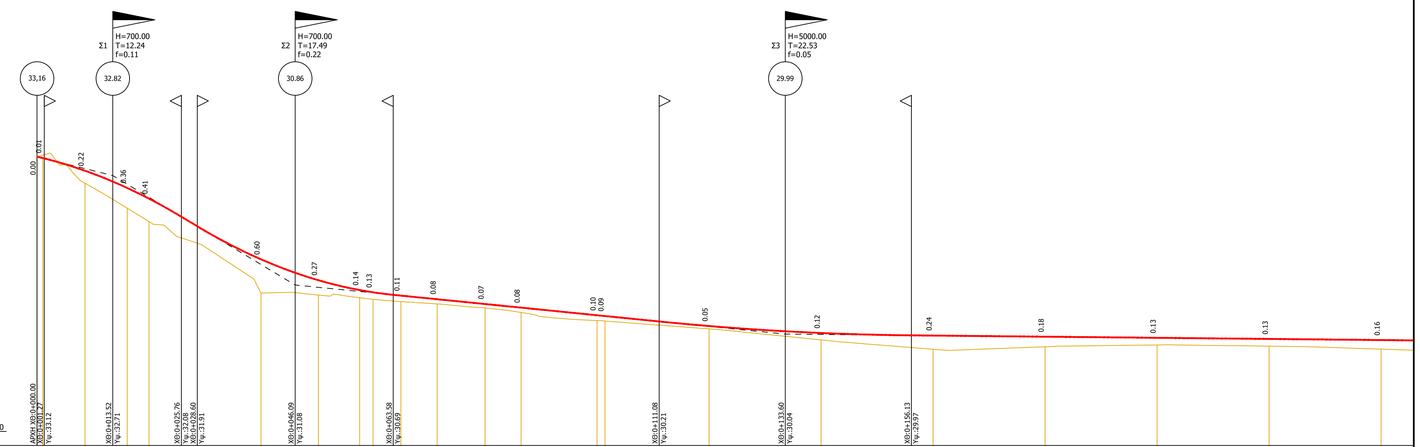


Υψόμετρο Ερυθράς	33.16	32.90	32.60	32.41	31.32	30.95	30.77	30.73	30.68	30.61	30.52	30.46	30.32	30.31	30.13	30.01	29.96	29.94	29.92	29.90	29.88				
Υψόμετρο εδάφους στον άξονα	33.16	32.68	32.24	32.00	30.72	30.68	30.64	30.61	30.57	30.53	30.46	30.38	30.23	30.22	30.08	29.88	29.72	29.76	29.79	29.77	29.72				
Όνομα Πασσάλου	0	A2	T2	1	2	A3	3	T3	A4	4	A5	5	T4	6	7	8	9	10	11	12					
Απόσταση μεταξύ Πασσάλων	8.56	7.54	3.91	20.00	10.24	7.36	2.40	4.96	6.49	8.55	6.43	13.57	1.42	18.58	20.00	20.00	20.00	20.00	20.00	20.00					
Απόσταση απ' αρχή	0.00	8.56	16.09	20.00	40.00	50.24	57.60	60.00	64.96	71.45	80.00	86.43	100.00	101.42	120.00	140.00	160.00	180.00	200.00	220.00	240.00				
Χιλιομέτρηση	0 + 000												0 + 100						0 + 200						
Κλίση Πολυγωνικής Ερυθράς	-0,02500 13,52		-0,05000 22,58		-0,01001 87,51																-0,00100 209,95				
Ευθυγραμμίες - καμπύλες	Οδοστρωμη 7,00	K2			ΕΥΘΥΓΡΑΜΜΙΑ L=34.15		K3			γ=47.69 T=15.73	R=40,001 Lb=29.97	M=29.97 δ=2.98	K4												
	0.00	16.09				50.24		64.96	71.45				101.42												
		R=20,00 Lb=15.07					R=50,00 Lb=14.72																		
	δεξιόστροφη																								
Οριογραμμή δεξιά	0+000.00	q=2,50%											0+101.42	Δε=-1,13%	0+111.42										
Οριογραμμή αριστερά														Δε=+1,13%											
Άξονας		q=-2,50%																							
	0+000.00												0+101.42		0+111.42										
Κλίμακα μηκών 1: 500																									
Κλίμακα υψών 1cm = 2%																									
Επίκλιση οδοστρώματος αριστερά	2.50	2.50	2.50	2.50	2.50	2.50	2.50	2.50	2.50	2.50	2.50	2.50	2.50	2.50	-2.50	-2.50	-2.50	-2.50	-2.50	-2.50	-2.50				
Επίκλιση οδοστρώματος δεξιά	-2.50	-2.50	-2.50	-2.50	-2.50	-2.50	-2.50	-2.50	-2.50	-2.50	-2.50	-2.50	-2.50	-2.50	2.50	2.50	2.50	2.50	2.50	2.50	2.50				
Υψόμετρο οριογραμμής αριστερά	33.21	32.96	32.65	32.46	31.38	31.01	30.83	30.79	30.73	30.67	30.58	30.52	30.38	30.37	30.08	29.95	29.91	29.89	29.87	29.85	29.83				
Υψόμετρο οριογραμμής δεξιά	33.10	32.85	32.54	32.35	31.27	30.89	30.72	30.68	30.62	30.55	30.47	30.40	30.27	30.25	30.19	30.06	30.02	30.00	29.98	29.96	29.94				
Χιλιομέτρηση	0 + 000												0 + 100						0 + 200						

ΥΠΟΜΝΗΜΑ

ΕΛΛΗΝΙΚΗ ΔΗΜΟΚΡΑΤΙΑ
ΠΕΡΙΦΕΡΕΙΑ ΗΠΕΙΡΟΥ
ΔΗΜΟΣ ΣΟΥΛΙΟΥ

ΔΗΜΟΣ ΣΟΥΛΙΟΥ
MUNICIPALITY OF SOULI

ΔΙΕΥΘΥΝΣΗ ΤΕΧΝΙΚΩΝ ΥΠΗΡΕΣΙΩΝ
ΠΕΡΙΒΑΛΛΟΝΤΟΣ ΚΑΙ ΠΟΛΕΟΔΟΜΙΑΣ

ΣΥΝΤΑΧΘΗΚΕ		ΕΛΕΓΧΘΗΚΕ	ΘΕΩΡΗΘΗΚΕ
ΝΤΑΓΚΑΣ ΕΥΑΓΓΕΛΟΣ ΔΙΠΛ. ΑΓΡΟΝΟΜΟΣ & ΤΟΠΟΓΡΑΦΟΣ ΜΗΧΑΝΙΚΟΣ	ΤΣΟΚΡΗΣ ΑΡΙΣΤΟΤΕΛΗΣ ΔΙΠΛ. ΠΟΛΙΤΙΚΟΣ ΜΗΧΑΝΙΚΟΣ	Η ΑΝΑΠΛ. ΠΡΟΪΣΤΑΜΕΝΗ ΤΕΧΝΙΚΩΝ ΥΠΗΡΕΣΙΩΝ ΜΠΟΥΣΤΑΝΤΖΗ ΑΝΤΙΓΟΝΗ ΠΤΥΧ. ΤΟΠΟΓΡΑΦΟΣ ΜΗΧΑΝΙΚΟΣ	Ο ΠΡΟΪΣΤΑΜΕΝΟΣ ΔΙΕΥΘΥΝΣΗΣ ΤΕΧΝΙΚΩΝ ΥΠΗΡΕΣΙΩΝ ΠΕΡΙΒΑΛΛΟΝΤΟΣ ΚΑΙ ΠΟΛΕΟΔΟΜΙΑΣ ΠΑΠΠΑΣ ΓΡΗΓΟΡΙΟΣ ΠΕΡΙΒΑΛΛΟΝΤΟΛΟΓΟΣ Π.Ε.

ΒΕΛΤΙΩΣΗ ΑΓΡΟΤΙΚΗΣ ΟΔΟΠΟΙΙΑΣ ΣΤΙΣ ΔΗΜΟΤΙΚΕΣ ΚΟΙΝΟΤΗΤΕΣ ΓΑΡΔΙΚΙΟΥ,ΧΟΪΚΑΣ ΚΑΙ ΓΛΥΚΗΣ ΔΗΜΟΥ ΣΟΥΛΙΟΥ

ΔΗΜΟΤΙΚΗ ΚΟΙΝΟΤΗΤΑ ΓΑΡΔΙΚΙΟΥ,ΧΟΪΚΑΣ ΚΑΙ ΓΛΥΚΗΣ

ΜΗΚΟΤΟΜΗ - ΕΠΙΚΛΙΣΕΙΣ ΧΟΪΚΑ (1/7)

ΚΩΔΙΚΟΣ ΕΓΓΡΑΦΟΥ

ΕΙΔΟΣ ΣΧΕΔΙΟΥ	ΑΡ. ΣΧΕΔΙΟΥ
ΜΗΚ	Μ2.1

ΚΛΙΜΑΚΑ 1:10.000