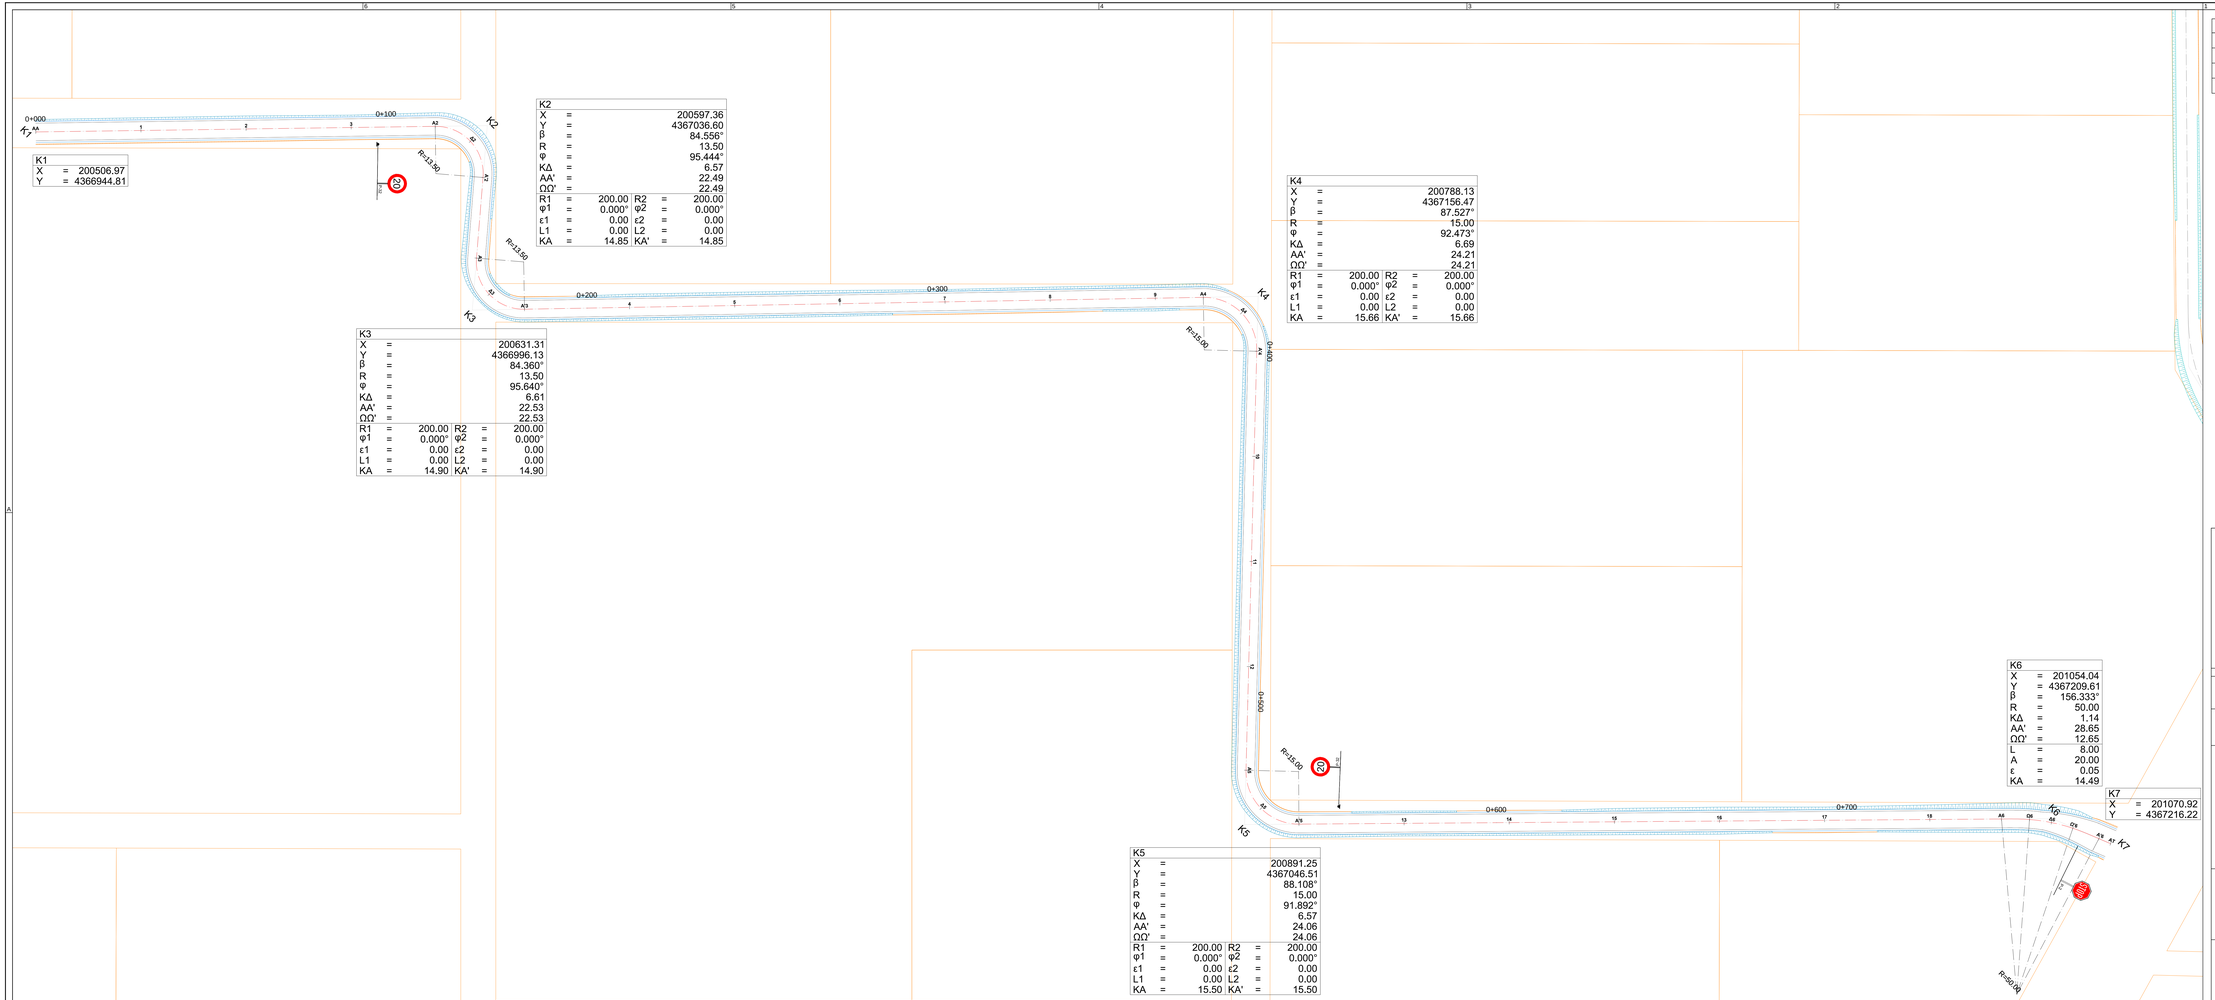


Κ1		
X	=	200506.97
Y	=	4366944.81

Κ2				
X	=			200597.36
Y	=			4367036.60
β	=			84.556°
R	=			13.50
φ	=			95.444°
ΚΔ	=			6.57
ΑΑ'	=			22.49
ΩΩ'	=			22.49
R1	=	200.00	R2 =	200.00
φ1	=	0.000°	φ2 =	0.000°
ε1	=	0.00	ε2 =	0.00
L1	=	0.00	L2 =	0.00
ΚΑ	=	14.85	ΚΑ' =	14.85

Κ3				
X	=			200631.31
Y	=			4366996.13
β	=			84.360°
R	=			13.50
φ	=			95.640°
ΚΔ	=			6.61
ΑΑ'	=			22.53
ΩΩ'	=			22.53
R1	=	200.00	R2 =	200.00
φ1	=	0.000°	φ2 =	0.000°
ε1	=	0.00	ε2 =	0.00
L1	=	0.00	L2 =	0.00
ΚΑ	=	14.90	ΚΑ' =	14.90

Κ4				
X	=			200788.13
Y	=			4367156.47
β	=			87.527°
R	=			15.00
φ	=			92.473°
ΚΔ	=			6.69
ΑΑ'	=			24.21
ΩΩ'	=			24.21
R1	=	200.00	R2 =	200.00
φ1	=	0.000°	φ2 =	0.000°
ε1	=	0.00	ε2 =	0.00
L1	=	0.00	L2 =	0.00
ΚΑ	=	15.66	ΚΑ' =	15.66

Κ5				
X	=			200891.25
Y	=			4367046.51
β	=			88.108°
R	=			15.00
φ	=			91.892°
ΚΔ	=			6.57
ΑΑ'	=			24.06
ΩΩ'	=			24.06
R1	=	200.00	R2 =	200.00
φ1	=	0.000°	φ2 =	0.000°
ε1	=	0.00	ε2 =	0.00
L1	=	0.00	L2 =	0.00
ΚΑ	=	15.50	ΚΑ' =	15.50

Κ6		
X	=	201054.04
Y	=	4367209.61
β	=	156.333°
R	=	50.00
ΚΔ	=	1.14
ΑΑ'	=	28.65
ΩΩ'	=	12.65
L	=	8.00
A	=	20.00
ε	=	0.05
ΚΑ	=	14.49

Κ7		
X	=	201070.92
Y	=	4367216.22

Υπόμνημα Μελέτης	
	Άξονας οδού
	Πρανές ορύγματος
	Πρανές επιχώματος
	Πολυγωνική

0.0m 25.0m 50.0m

ΚΛΙΜΑΚΑ 1:500

ΕΛΛΗΝΙΚΗ ΔΗΜΟΚΡΑΤΙΑ
ΠΕΡΙΦΕΡΕΙΑ ΗΠΕΙΡΟΥ
ΔΗΜΟΣ ΣΟΥΛΙΟΥ

ΔΗΜΟΣ ΣΟΥΛΙΟΥ
MUNICIPALITY OF SOULI

ΔΙΕΥΘΥΝΣΗ ΤΕΧΝΙΚΩΝ ΥΠΗΡΕΣΙΩΝ
ΠΕΡΙΒΑΛΛΟΝΤΟΣ ΚΑΙ ΠΟΛΕΟΔΟΜΙΑΣ

ΣΥΝΤΑΧΘΗΚΕ	ΕΛΕΓΧΘΗΚΕ	ΕΓΚΡΙΘΗΚΕ
Ν.ΤΣΑΚΑΣ ΕΥΑΓΓΕΛΟΣ ΔΙΠΛ. ΑΓΡΟΝΟΜΟΣ & ΤΟΠΟΓΡΑΦΟΣ ΜΗΧΑΝΙΚΟΣ	ΤΣΟΜΠΗΣ ΑΡΙΣΤΟΤΕΛΗΣ ΔΙΠΛ. ΠΟΛΙΤΙΚΟΣ ΜΗΧΑΝΙΚΟΣ	Η ΑΝΑΠΛ. ΠΡΟΪΣΤΑΜΕΝΗ ΤΕΧΝΙΚΩΝ ΥΠΗΡΕΣΙΩΝ ΜΠΟΥΓΙΑΝΤΖΗ ΑΝΤΙΓΟΝΗ ΠΤΥΧ. ΤΟΠΟΓΡΑΦΟΣ ΜΗΧΑΝΙΚΟΣ

ΒΕΛΤΙΩΣΗ ΑΓΡΟΤΙΚΗΣ ΟΔΟΠΟΙΑΣ ΣΤΗ ΔΗΜΟΤΙΚΗ ΚΟΙΝΟΤΗΤΑ ΠΑΡΑΜΥΘΙΑΣ ΔΗΜΟΥ ΣΟΥΛΙΟΥ

ΔΗΜΟΤΙΚΗ ΚΟΙΝΟΤΗΤΑ ΠΡΟΔΡΟΜΙΟΥ
ΑΝΑΔΑΣΜΟΣ ΠΡΟΔΡΟΜΙΟΥ (ΔΡΟΜΟΣ 3)
ΟΡΙΖΟΝΤΙΟΓΡΑΦΙΑ

ΚΩΔΙΚΟΣ ΕΓΓΡΑΦΟΥ

ΕΙΔΟΣ ΣΧΕΔΙΟΥ	ΑΡ. ΣΧΕΔΙΟΥ
ΟΡΖ	006

ΚΛΙΜΑΚΑ 1:500