
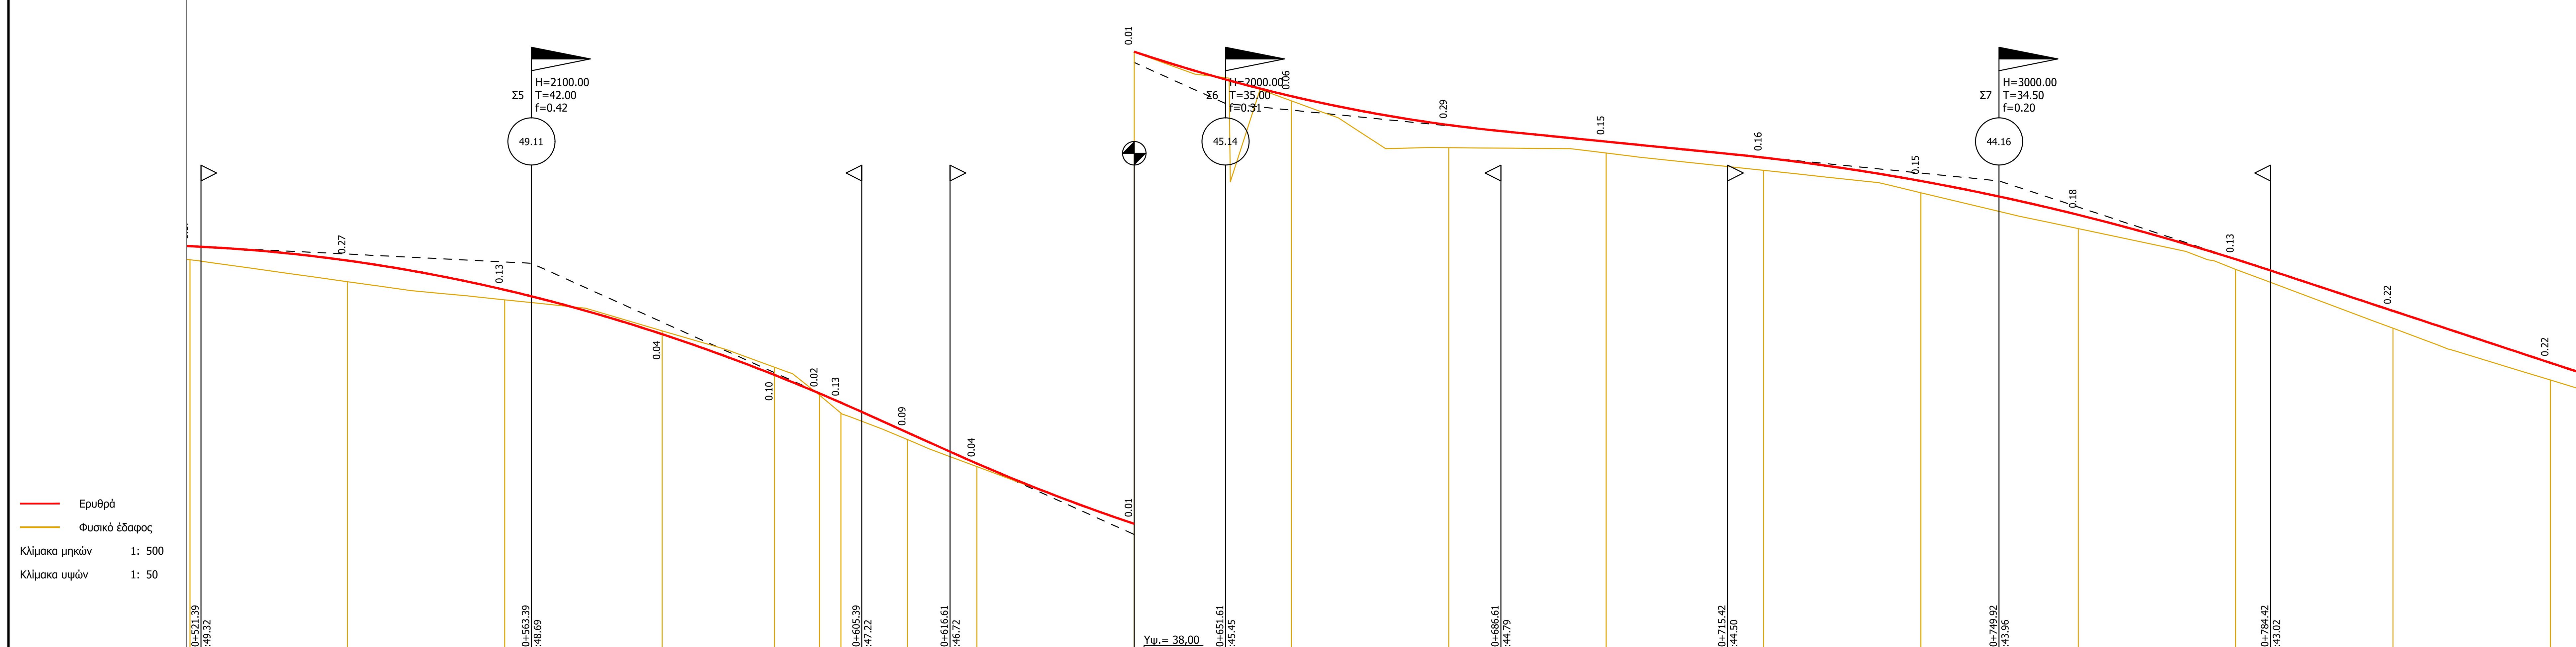


Υψόμετρο Ερυθράς	49.33	49.15	48.77	48.21	47.69	47.46	47.34	46.96	46.57	45.80
Υψόμετρο εδάφους στον άξονα	49.16	48.88	48.65	48.25	47.79	47.44	47.21	46.87	46.53	45.80
Όνομα Πασσάλου	26	27	28	29	A2	30	Δ2	T2	31	32
Απόσταση μεταξύ Πασσάλων	20.00	20.00	20.00	14.29	5.71	2.73	8.44	8.83	20.00	20.00
Απόσταση απ' αρχή	520.00	540.00	560.00	580.00	594.29	600.00	602.73	611.17	620.00	640.00
Χιλιομέτρηση						0 + 600				
Κλίση Πολυγωνικής Ερυθράς						-0,04500 / 88,22				
Ευθυγραμμίες - καμπύλες					594.29	R=50,00 Lb=16.89 K2		611.17		

Υψόμετρο Ερυθράς	45.23	44.87	44.66	44.45	44.16	43.73	43.16	42.51	41.85
Υψόμετρο εδάφους στον άξονα	45.18	44.58	44.51	44.29	44.01	43.55	43.03	42.29	41.63
Όνομα Πασσάλου	33	34	35	36	37	38	39	40	41
Απόσταση μεταξύ Πασσάλων	20.00	20.00	20.00	20.00	20.00	20.00	20.00	20.00	
Απόσταση απ' αρχή	660.00	680.00	700.00	720.00	740.00	760.00	780.00	800.00	820.00
Χιλιομέτρηση			0 + 700					0 + 800	
Κλίση Πολυγωνικής Ερυθράς			-0,01000 / 98,32					-0,03300 / 126,87	
Ευθυγραμμίες - καμπύλες							ΕΥΘΥΓΡΑΜΜΙΑ L=341.16		

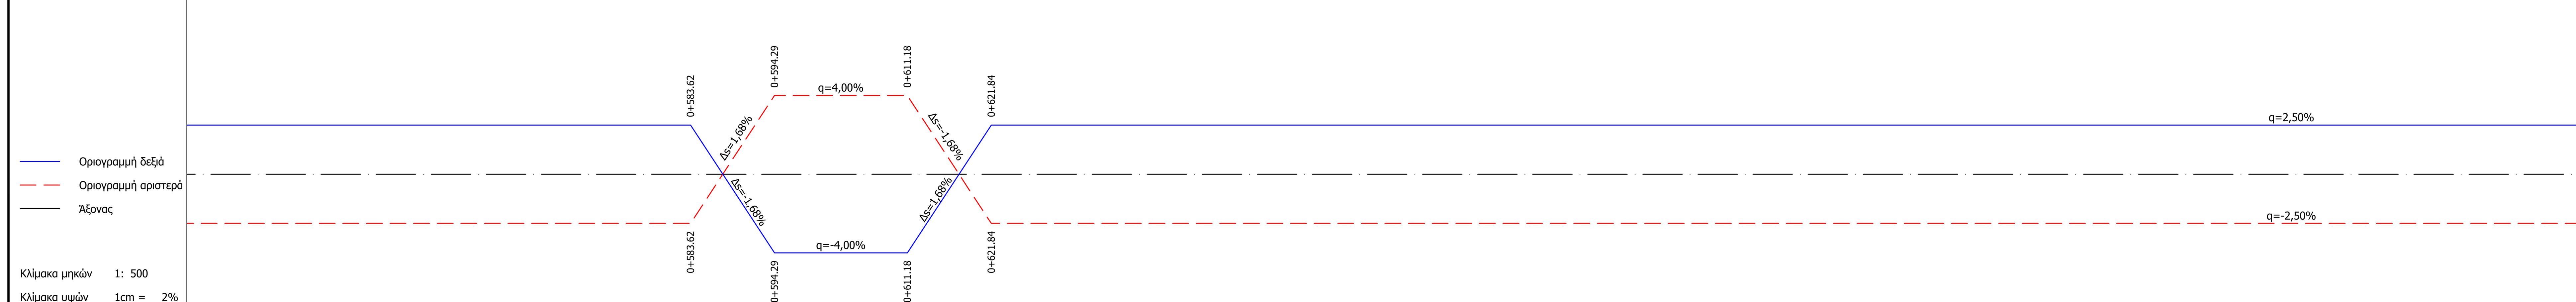

Επίκλιση οδοστρώματος αριστερά	-2.50	-2.50	-2.50	-2.50	4.00	4.00	4.00	4.00	-1.38	-2.50
Επίκλιση οδοστρώματος δεξιά	2.50	2.50	2.50	2.50	-4.00	-4.00	-4.00	-4.00	1.38	2.50
Υψόμετρο οριογραμμής αριστερά	49.26	49.08	48.71	48.14	47.80	47.57	47.45	47.07	46.53	45.73
Υψόμετρο οριογραμμής δεξιά	49.40	49.22	48.84	48.28	47.58	47.35	47.23	46.85	46.61	45.87
Χιλιομέτρηση						0 + 600				

Επίκλιση οδοστρώματος αριστερά	-2.50	-2.50	-2.50	-2.50	-2.50	-2.50	-2.50	-2.50	-2.50
Επίκλιση οδοστρώματος δεξιά	2.50	2.50	2.50	2.50	2.50	2.50	2.50	2.50	2.50
Υψόμετρο οριογραμμής αριστερά	45.17	44.80	44.59	44.39	44.09	43.66	43.09	42.44	41.78
Υψόμετρο οριογραμμής δεξιά	45.30	44.94	44.73	44.52	44.23	43.80	43.23	42.58	41.92
Χιλιομέτρηση			0 + 700					0 + 800	

ΥΠΟΜΝΗΜΑ

ΕΛΛΗΝΙΚΗ ΔΗΜΟΚΡΑΤΙΑ
ΠΕΡΙΦΕΡΕΙΑ ΗΠΕΙΡΟΥ
ΔΗΜΟΣ ΣΟΥΛΙΟΥ

ΔΗΜΟΣ ΣΟΥΛΙΟΥ
MUNICIPALITY OF SOULI

ΔΙΕΥΘΥΝΣΗ ΤΕΧΝΙΚΩΝ ΥΠΗΡΕΣΙΩΝ
ΠΕΡΙΒΑΛΛΟΝΤΟΣ ΚΑΙ ΠΟΛΕΟΔΟΜΙΑΣ

ΣΥΝΤΑΧΘΗΚΕ		ΕΛΕΓΧΘΗΚΕ	ΘΕΩΡΗΘΗΚΕ
ΝΤΑΓΚΑΣ ΕΥΑΓΓΕΛΟΣ ΔΙΠΛ. ΑΓΡΟΝΟΜΟΣ & ΤΟΠΟΓΡΑΦΟΣ ΜΗΧΑΝΙΚΟΣ	ΤΣΟΚΡΗΣ ΑΡΙΣΤΟΤΕΛΗΣ ΔΙΠΛ. ΠΟΛΙΤΙΚΟΣ ΜΗΧΑΝΙΚΟΣ	Η ΑΝΑΠΛ. ΠΡΟΪΣΤΑΜΕΝΗ ΤΕΧΝΙΚΩΝ ΥΠΗΡΕΣΙΩΝ ΜΠΟΥΣΤΑΝΤΖΗ ΑΝΤΙΓΟΝΗ ΠΤΥΧ. ΤΟΠΟΓΡΑΦΟΣ ΜΗΧΑΝΙΚΟΣ	Ο ΠΡΟΪΣΤΑΜΕΝΟΣ Δ/ΝΣΗΣ ΤΕΧΝΙΚΩΝ ΥΠΗΡΕΣΙΩΝ ΠΕΡΙΒΑΛΛΟΝΤΟΣ ΚΑΙ ΠΟΛΕΟΔΟΜΙΑΣ ΠΑΠΠΑΣ ΓΡΗΓΟΡΙΟΣ ΠΕΡΙΒΑΛΛΟΝΤΟΛΟΓΟΣ Π.Ε.

ΒΕΛΤΙΩΣΗ ΑΓΡΟΤΙΚΗΣ ΟΔΟΠΟΙΙΑΣ ΣΤΙΣ ΔΗΜΟΤΙΚΕΣ ΚΟΙΝΟΤΗΤΕΣ ΓΑΡΔΙΚΙΟΥ,ΧΟΪΚΑΣ ΚΑΙ ΓΛΥΚΗΣ ΔΗΜΟΥ ΣΟΥΛΙΟΥ

ΔΗΜΟΤΙΚΗ ΚΟΙΝΟΤΗΤΑ ΓΑΡΔΙΚΙΟΥ,ΧΟΪΚΑΣ ΚΑΙ ΓΛΥΚΗΣ

ΜΗΚΟΤΟΜΗ - ΕΠΙΚΛΙΣΕΙΣ ΓΑΡΔΙΚΙ (3/4)

ΚΩΔΙΚΟΣ ΕΓΓΡΑΦΟΥ

ΕΙΔΟΣ ΣΧΕΔΙΟΥ	ΑΡ. ΣΧΕΔΙΟΥ
Μ Η Κ	Μ 1. 3

ΚΛΙΜΑΚΑ 1:10.000