
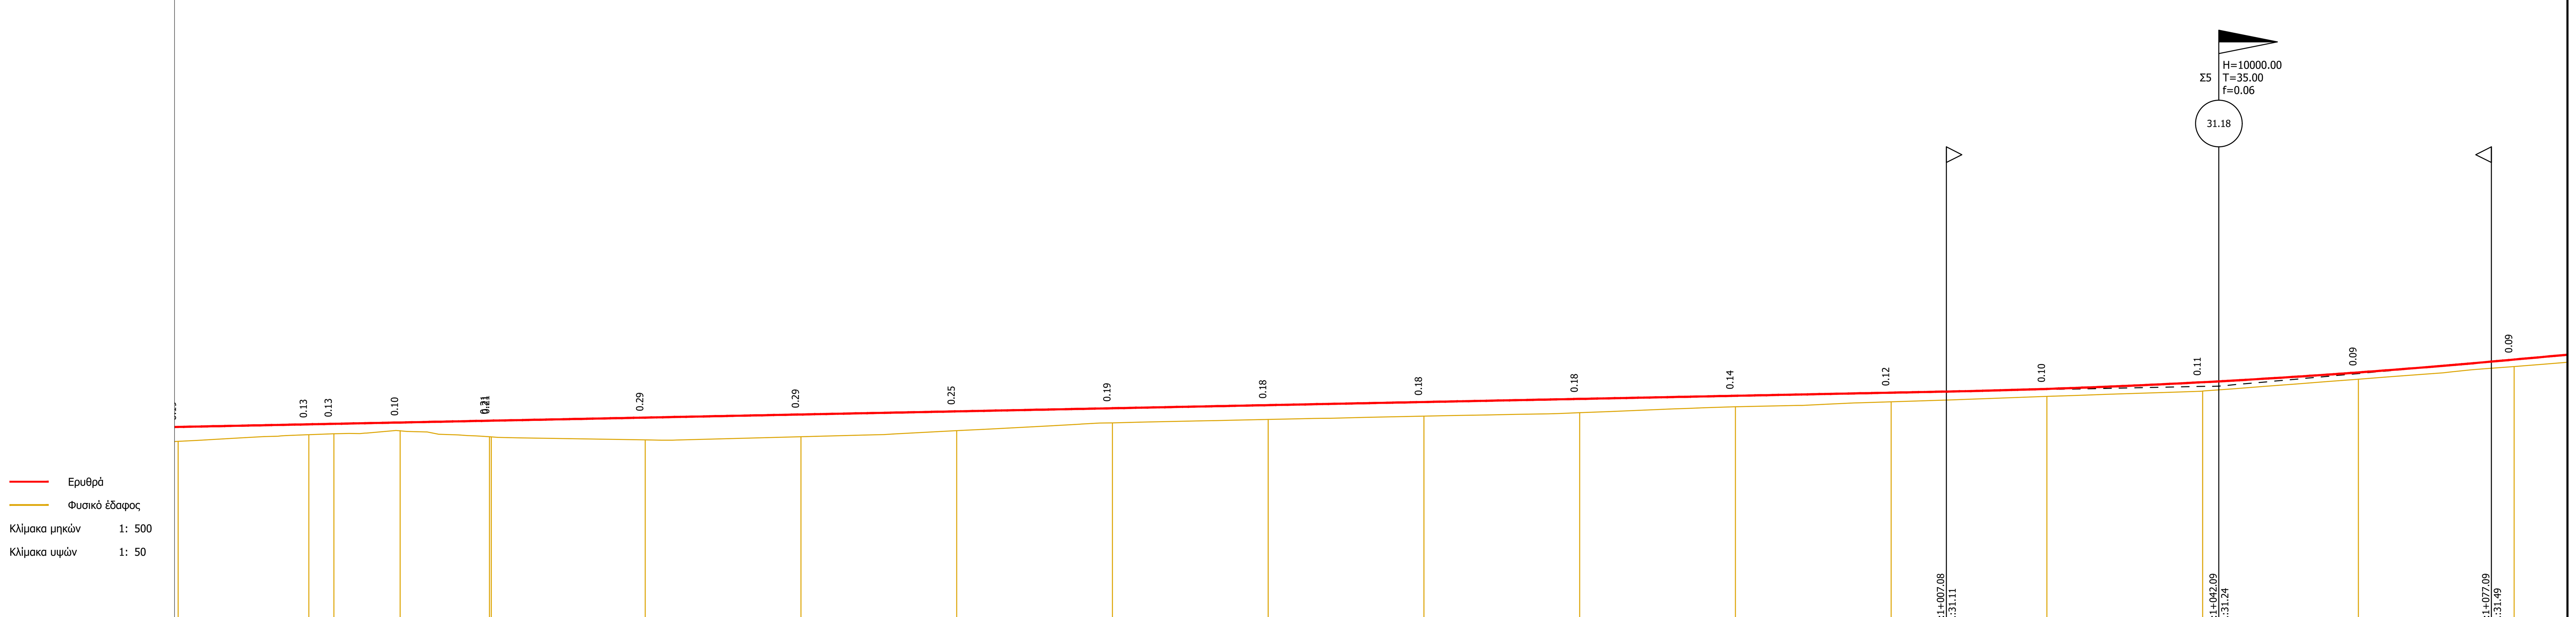



| | | | | | | | | | | | | | | | | | | |
|---|---|---|---|---|---|---|---|---|---|---|---|---|---|---|---|---|---|---|
| Υψόμετρο Ερυθράς | 30.65 | 30.69 | 30.69 | 30.71 | 30.73 | 30.77 | 30.81 | 30.85 | 30.89 | 30.93 | 30.97 | 31.01 | 31.05 | 31.09 | 31.14 | 31.23 | 31.35 | 31.52 |
| Υψόμετρο εδάφους στον άξονα | 30.47 | 30.55 | 30.56 | 30.60 | 30.53 | 30.49 | 30.53 | 30.60 | 30.70 | 30.75 | 30.79 | 30.83 | 30.91 | 30.98 | 31.04 | 31.11 | 31.26 | 31.43 |
| Όνομα Πασσάλου | 39 | A6 | 40 | Δ6 | 41 | 42 | 43 | 44 | 45 | 46 | 47 | 48 | 49 | 50 | 51 | 52 | 53 | 54 |
| Απόσταση μεταξύ Πασσάλων | 16.79 | 3.21 | 8.51 | 11.49 | 20.00 | 20.00 | 20.00 | 20.00 | 20.00 | 20.00 | 20.00 | 20.00 | 20.00 | 20.00 | 20.00 | 20.00 | 20.00 | |
| Απόσταση απ' αρχή | 780.00 | 796.79 | 800.00 | 808.51 | 820.00 | 840.00 | 860.00 | 880.00 | 900.00 | 920.00 | 940.00 | 960.00 | 980.00 | 0.00 | 20.00 | 40.00 | 60.00 | 80.00 |
| Χιλιομέτρηση | | | 0 + 800 | | | | | | 0 + 900 | | | | | 1 + 000 | | | | |
| Κλίση Πολυγωνικής Ερυθράς | | | | | | | | | | | | | | | | | | |
| Ευθυγραμμίες - καμπύλες | ΕΥΘΥΓΡΑΜΜΙΑ L=26.54 | 796.79 γ=99.49 T=14.88 R=15,00 Lb=23.44 M=23.44 δ=6.13 K6 820.23 | | | | | | | | | | | | | | | | |

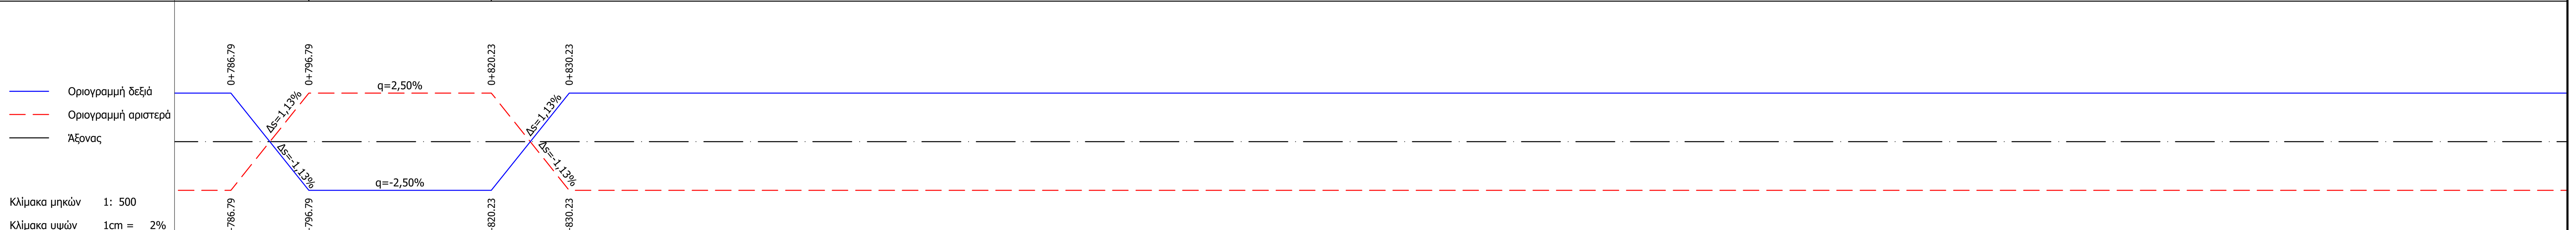


| | | | | | | | | | | | | | | | | | | |
|---|---|---|---|---|---|---|---|---|---|---|---|---|---|---|---|---|---|---|
| Επίκλιση οδοστρώματος αριστερά | -2.50 | 2.50 | 2.50 | 2.50 | 2.50 | -2.50 | -2.50 | -2.50 | -2.50 | -2.50 | -2.50 | -2.50 | -2.50 | -2.50 | -2.50 | -2.50 | -2.50 | -2.50 |
| Επίκλιση οδοστρώματος δεξιά | 2.50 | -2.50 | -2.50 | -2.50 | -2.50 | 2.50 | 2.50 | 2.50 | 2.50 | 2.50 | 2.50 | 2.50 | 2.50 | 2.50 | 2.50 | 2.50 | 2.50 | 2.50 |
| Υψόμετρο οριογραμμής αριστερά | 30.60 | 30.74 | 30.75 | 30.76 | 30.79 | 30.72 | 30.76 | 30.80 | 30.84 | 30.88 | 30.92 | 30.96 | 31.00 | 31.04 | 31.08 | 31.17 | 31.30 | 31.46 |
| Υψόμετρο οριογραμμής δεξιά | 30.71 | 30.63 | 30.64 | 30.65 | 30.68 | 30.83 | 30.87 | 30.91 | 30.95 | 30.99 | 31.03 | 31.07 | 31.11 | 31.15 | 31.20 | 31.28 | 31.41 | 31.57 |
| Χιλιομέτρηση | | | 0 + 800 | | | | | | 0 + 900 | | | | | 1 + 000 | | | | |

**ΥΠΟΜΝΗΜΑ**

**ΕΛΛΗΝΙΚΗ ΔΗΜΟΚΡΑΤΙΑ**
**ΠΕΡΙΦΕΡΕΙΑ ΗΠΕΙΡΟΥ**
**ΔΗΜΟΣ ΣΟΥΛΙΟΥ**

**ΔΙΕΥΘΥΝΣΗ ΤΕΧΝΙΚΩΝ ΥΠΗΡΕΣΙΩΝ ΠΕΡΙΒΑΛΛΟΝΤΟΣ ΚΑΙ ΠΟΛΕΟΔΟΜΙΑΣ**

ΔΗΜΟΣ ΣΟΥΛΙΟΥ
MUNICIPALITY OF SOULI

| ΣΥΝΤΑΧΘΗΚΕ | | ΕΛΕΓΧΘΗΚΕ | ΘΕΩΡΗΘΗΚΕ |
|---|---|---|---|
| ΝΤΑΓΚΑΣ ΕΥΑΓΓΕΛΟΣ<br>ΔΙΠΛ. ΑΓΡΟΝΟΜΟΣ & ΤΟΠΟΓΡΑΦΟΣ ΜΗΧΑΝΙΚΟΣ | ΤΣΟΚΡΗΣ ΑΡΙΣΤΟΤΕΛΗΣ<br>ΔΙΠΛ. ΠΟΛΙΤΙΚΟΣ ΜΗΧΑΝΙΚΟΣ | Η ΑΝΑΠΛ. ΠΡΟΪΣΤΑΜΕΝΗ ΤΕΧΝΙΚΩΝ ΥΠΗΡΕΣΙΩΝ<br>ΜΠΟΥΣΤΑΝΤΖΗ ΑΝΤΙΓΟΝΗ<br>ΠΤΥΧ. ΤΟΠΟΓΡΑΦΟΣ ΜΗΧΑΝΙΚΟΣ | Ο ΠΡΟΪΣΤΑΜΕΝΟΣ Δ/ΝΣΗΣ ΤΕΧΝΙΚΩΝ ΥΠΗΡΕΣΙΩΝ ΠΕΡΙΒΑΛΛΟΝΤΟΣ ΚΑΙ ΠΟΛΕΟΔΟΜΙΑΣ<br>ΠΑΠΠΑΣ ΓΡΗΓΟΡΙΟΣ<br>ΠΕΡΙΒΑΛΛΟΝΤΟΛΟΓΟΣ Π.Ε. |

**ΒΕΛΤΙΩΣΗ ΑΓΡΟΤΙΚΗΣ ΟΔΟΠΟΙΙΑΣ ΣΤΙΣ ΔΗΜΟΤΙΚΕΣ ΚΟΙΝΟΤΗΤΕΣ ΓΑΡΔΙΚΙΟΥ,ΧΟΪΚΑΣ ΚΑΙ ΓΛΥΚΗΣ ΔΗΜΟΥ ΣΟΥΛΙΟΥ**

**ΔΗΜΟΤΙΚΗ ΚΟΙΝΟΤΗΤΑ ΓΑΡΔΙΚΙΟΥ,ΧΟΪΚΑΣ ΚΑΙ ΓΛΥΚΗΣ**

**ΜΗΚΟΤΟΜΗ - ΕΠΙΚΛΙΣΕΙΣ ΧΟΪΚΑ (4/7)**

ΚΩΔΙΚΟΣ ΕΓΓΡΑΦΟΥ

| ΕΙΔΟΣ ΣΧΕΔΙΟΥ | ΑΡ. ΣΧΕΔΙΟΥ |
|---|---|
| ΜΗΚ | Μ2.4 |

ΚΛΙΜΑΚΑ 1:10.000