
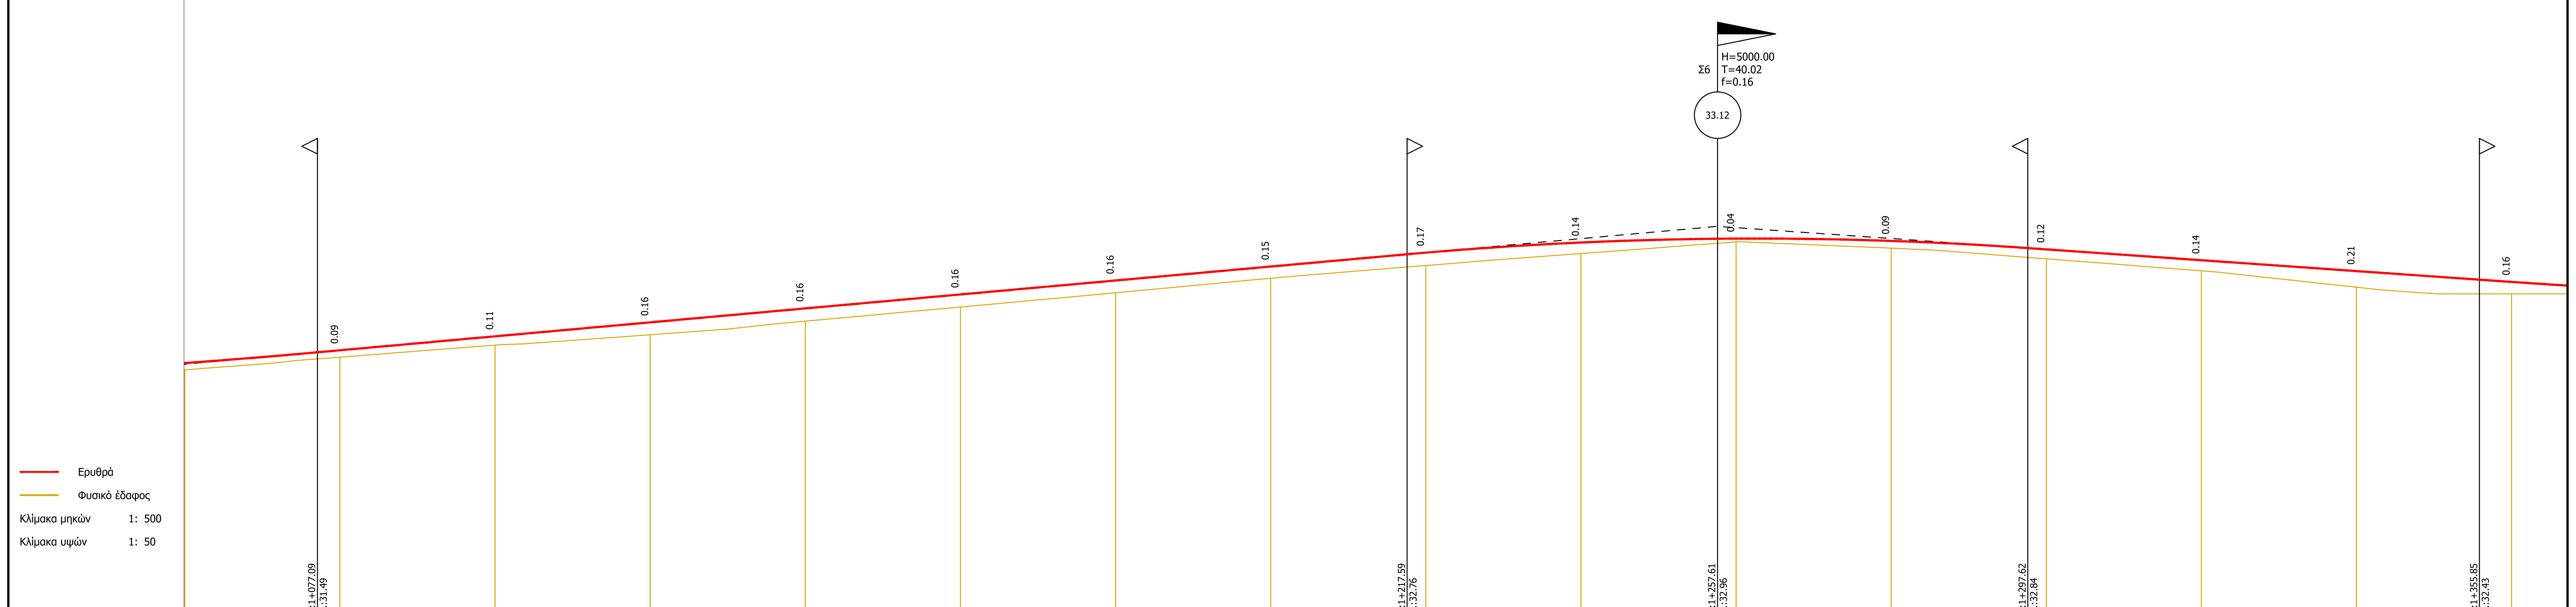


Υψόμετρο Ερυθράς	[illegible]	31.52	31.70	31.88	32.06	32.24	32.42	32.60	32.78	32.91	32.96	32.93	32.82	32.68	32.54	32.40
Υψόμετρο εδάφους στον άξονα	[illegible]	31.43	31.58	31.72	31.89	32.08	32.26	32.45	32.61	32.76	32.92	32.83	32.70	32.54	32.33	32.24
Όνομα Πασσάλου	[illegible]	54	55	56	57	58	59	60	61	62	63	64	65	66	67	68
Απόσταση μεταξύ Πασσάλων	20.00	20.00	20.00	20.00	20.00	20.00	20.00	20.00	20.00	20.00	20.00	20.00	20.00	20.00	20.00	
Απόσταση απ' αρχή	60.00	80.00	100.00	120.00	140.00	160.00	180.00	200.00	220.00	240.00	260.00	280.00	300.00	320.00	340.00	360.00
Χιλιομέτρηση			1 + 100					1 + 200					1 + 300			
Κλίση Πολυγωνικής Ερυθράς					0,00900 / 215,52											-0,00700 / 193,30
Ευθυγραμμίες - καμπύλες								ΕΥΘΥΓΡΑΜΜΙΑ L=770.38								

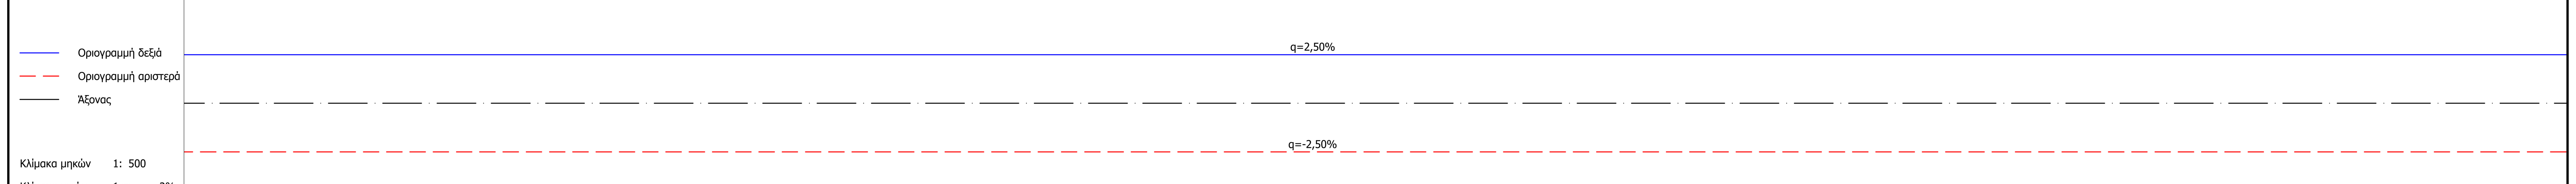

Επίκλιση οδοστρώματος αριστερά	-2.50	-2.50	-2.50	-2.50	-2.50	-2.50	-2.50	-2.50	-2.50	-2.50	-2.50	-2.50	-2.50	-2.50	-2.50	-2.50
Επίκλιση οδοστρώματος δεξιά	2.50	2.50	2.50	2.50	2.50	2.50	2.50	2.50	2.50	2.50	2.50	2.50	2.50	2.50	2.50	2.50
Υψόμετρο οριογραμμής αριστερά	[illegible]	31.46	31.64	31.82	32.00	32.18	32.36	32.54	32.72	32.85	32.90	32.87	32.76	32.62	32.48	32.34
Υψόμετρο οριογραμμής δεξιά	[illegible]	31.57	31.75	31.93	32.11	32.29	32.47	32.65	32.83	32.96	33.01	32.98	32.88	32.74	32.60	32.46
Χιλιομέτρηση			1 + 100					1 + 200					1 + 300			

ΥΠΟΜΝΗΜΑ

ΕΛΛΗΝΙΚΗ ΔΗΜΟΚΡΑΤΙΑ
ΠΕΡΙΦΕΡΕΙΑ ΗΠΕΙΡΟΥ
ΔΗΜΟΣ ΣΟΥΛΙΟΥ

ΔΙΕΥΘΥΝΣΗ ΤΕΧΝΙΚΩΝ ΥΠΗΡΕΣΙΩΝ
ΠΕΡΙΒΑΛΛΟΝΤΟΣ ΚΑΙ ΠΟΛΕΟΔΟΜΙΑΣ

ΔΗΜΟΣ ΣΟΥΛΙΟΥ
MUNICIPALITY OF SOULI

ΣΥΝΤΑΧΘΗΚΕ		ΕΛΕΓΧΘΗΚΕ	ΘΕΩΡΗΘΗΚΕ
ΝΤΑΓΚΑΣ ΕΥΑΓΓΕΛΟΣ ΔΙΠΛ. ΑΓΡΟΝΟΜΟΣ & ΤΟΠΟΓΡΑΦΟΣ ΜΗΧΑΝΙΚΟΣ	ΤΣΟΚΡΗΣ ΑΡΙΣΤΟΤΕΛΗΣ ΔΙΠΛ. ΠΟΛΙΤΙΚΟΣ ΜΗΧΑΝΙΚΟΣ	Η ΑΝΑΠΛ. ΠΡΟΪΣΤΑΜΕΝΗ ΤΕΧΝΙΚΩΝ ΥΠΗΡΕΣΙΩΝ ΜΠΟΥΣΤΑΝΤΖΗ ΑΝΤΙΓΟΝΗ ΠΤΥΧ. ΤΟΠΟΓΡΑΦΟΣ ΜΗΧΑΝΙΚΟΣ	Ο ΠΡΟΪΣΤΑΜΕΝΟΣ Δ/ΝΣΗΣ ΤΕΧΝΙΚΩΝ ΥΠΗΡΕΣΙΩΝ ΠΕΡΙΒΑΛΛΟΝΤΟΣ ΚΑΙ ΠΟΛΕΟΔΟΜΙΑΣ ΠΑΠΠΑΣ ΓΡΗΓΟΡΙΟΣ ΠΕΡΙΒΑΛΛΟΝΤΟΛΟΓΟΣ Π.Ε.

ΒΕΛΤΙΩΣΗ ΑΓΡΟΤΙΚΗΣ ΟΔΟΠΟΙΙΑΣ ΣΤΙΣ ΔΗΜΟΤΙΚΕΣ ΚΟΙΝΟΤΗΤΕΣ ΓΑΡΔΙΚΙΟΥ,ΧΟΪΚΑΣ ΚΑΙ ΓΛΥΚΗΣ ΔΗΜΟΥ ΣΟΥΛΙΟΥ

ΔΗΜΟΤΙΚΗ ΚΟΙΝΟΤΗΤΑ ΓΑΡΔΙΚΙΟΥ,ΧΟΪΚΑΣ ΚΑΙ ΓΛΥΚΗΣ

ΜΗΚΟΤΟΜΗ - ΕΠΙΚΛΙΣΕΙΣ ΧΟΪΚΑ (5/7)

ΚΩΔΙΚΟΣ ΕΓΓΡΑΦΟΥ

ΕΙΔΟΣ ΣΧΕΔΙΟΥ: ΜΗΚ
ΑΡ. ΣΧΕΔΙΟΥ: Μ2.5

ΚΛΙΜΑΚΑ 1:10.000