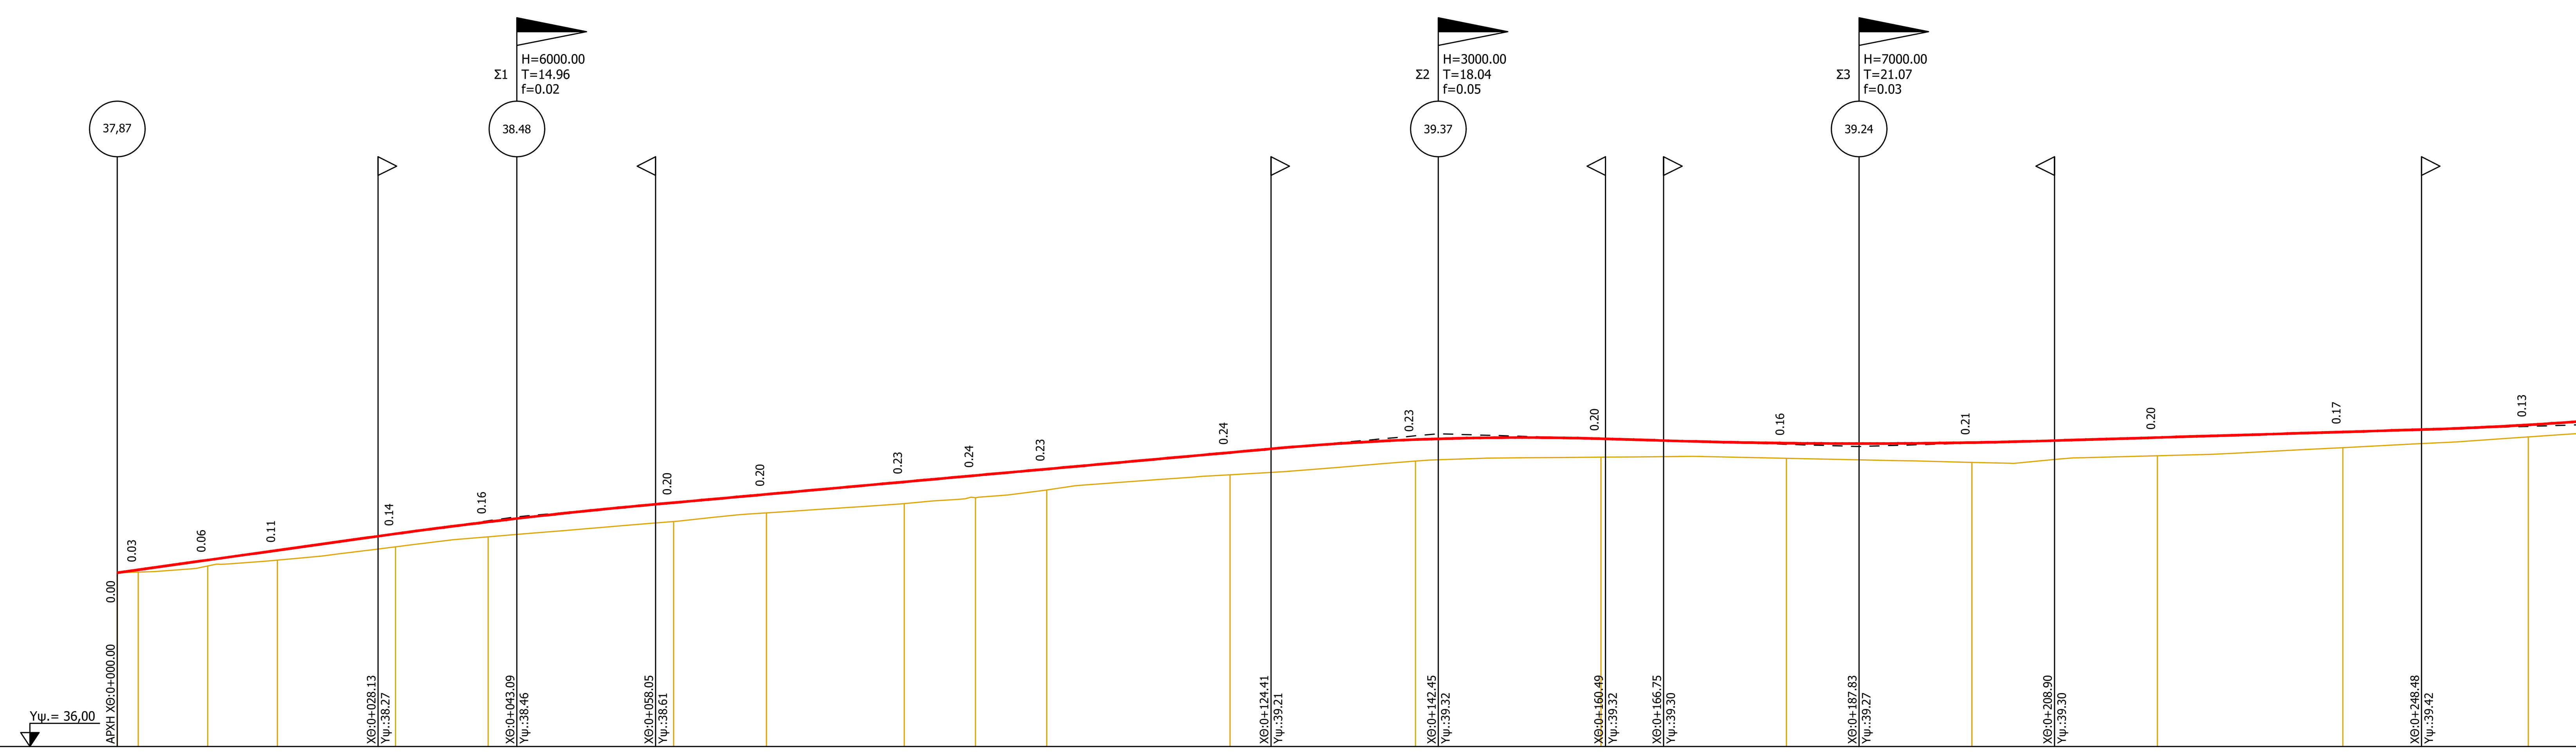


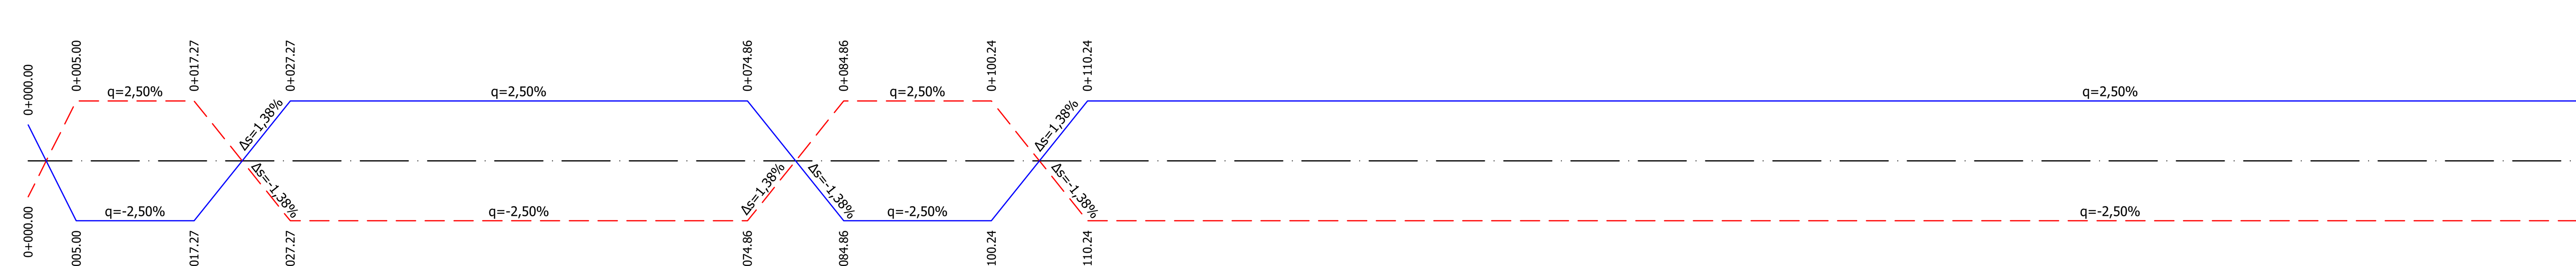

Ερυθρά
Φυσικό έδαφος
Κλίμακα μηκών 1: 500
Κλίμακα υψών 1: 50

| | | | | | | | | | | | | | | | | | | | |
|---|---|---|---|---|---|---|---|---|---|---|---|---|---|---|---|---|---|---|---|
| Υψόμετρο Ερυθράς | 37.87 | 37.91 | 38.01 | 38.12 | 38.29 | 38.42 | 38.63 | 38.72 | 38.85 | 38.92 | 38.99 | 39.17 | 39.31 | 39.32 | 39.27 | 39.28 | 39.33 | 39.39 | 39.47 |
| Υψόμετρο εδάφους στον άξονα | 37.87 | 37.88 | 37.95 | 38.01 | 38.15 | 38.26 | 38.43 | 38.52 | 38.62 | 38.68 | 38.77 | 38.93 | 39.08 | 39.12 | 39.11 | 39.06 | 39.14 | 39.22 | 39.34 |
| Όνομα Πασσάλου | 0 | Α2 | Δ2 | Τ2 | 1 | 2 | 3 | 4 | Α3 | Δ3 | Τ3 | 5 | 6 | 7 | 8 | 9 | 10 | 11 | 12 |
| Απόσταση μεταξύ Πασσάλων | 2.25 | 7.51 | 7.51 | 12.73 | 10.00 | 20.00 | 10.00 | 14.86 | 7.69 | 7.69 | 19.76 | 20.00 | 20.00 | 20.00 | 20.00 | 20.00 | 20.00 | 20.00 | 15.00 |
| Απόσταση απ' αρχή | 0.00 | 2.25 | 9.76 | 17.27 | 30.00 | 40.00 | 60.00 | 70.00 | 84.86 | 92.55 | 100.24 | 120.00 | 140.00 | 160.00 | 180.00 | 200.00 | 220.00 | 240.00 | 260.00 |

Χιλιομέτρηση: 0 + 000, 0 + 100, 0 + 200

Κλίση Πολυγωνικής Ερυθράς: 0,01399 / 43,09; 0,00901 / 99,36; -0,00302 / 45,37; 0,00300 / 84,95

Ευθυγραμμίες - καμπύλες: δεξιόστροφη 2.25 R=30,001 Lb=15.01 17.27 K2 αριστερόστροφη; ΕΥΘΥΓΡΑΜΜΙΑ L=67.59; 84.86 R=20,001 Lb=15.38 100.24 K3; ΕΥΘΥΓΡΑΜΜΙΑ L=184.81




Οριογραμμή δεξιά
Οριογραμμή αριστερά
Άξονας
Κλίμακα μηκών 1: 500
Κλίμακα υψών 1cm = 2%

| | | | | | | | | | | | | | | | | | | | |
|---|---|---|---|---|---|---|---|---|---|---|---|---|---|---|---|---|---|---|---|
| Επίκλιση οδοστρώματος αριστερά | -1.50 | 0.30 | 2.50 | 2.50 | -2.50 | -2.50 | -2.50 | -2.50 | 2.50 | 2.50 | 2.50 | -2.50 | -2.50 | -2.50 | -2.50 | -2.50 | -2.50 | -2.50 | -2.50 |
| Επίκλιση οδοστρώματος δεξιά | 1.50 | -0.30 | -2.50 | -2.50 | 2.50 | 2.50 | 2.50 | 2.50 | -2.50 | -2.50 | -2.50 | 2.50 | 2.50 | 2.50 | 2.50 | 2.50 | 2.50 | 2.50 | 2.50 |
| Υψόμετρο οριογραμμής αριστερά | 37.83 | 37.91 | 38.08 | 38.18 | 38.22 | 38.35 | 38.56 | 38.65 | 38.92 | 38.99 | 39.06 | 39.10 | 39.24 | 39.25 | 39.20 | 39.21 | 39.26 | 39.32 | 39.40 |
| Υψόμετρο οριογραμμής δεξιά | 37.92 | 37.90 | 37.94 | 38.05 | 38.36 | 38.49 | 38.70 | 38.79 | 38.78 | 38.85 | 38.92 | 39.24 | 39.38 | 39.39 | 39.34 | 39.35 | 39.40 | 39.46 | 39.54 |

Χιλιομέτρηση: 0 + 000, 0 + 100, 0 + 200

ΥΠΟΜΝΗΜΑ

ΔΗΜΟΣ ΣΟΥΛΙΟΥ
MUNICIPALITY OF SOULI

**ΕΛΛΗΝΙΚΗ ΔΗΜΟΚΡΑΤΙΑ**
**ΠΕΡΙΦΕΡΕΙΑ ΗΠΕΙΡΟΥ**
**ΔΗΜΟΣ ΣΟΥΛΙΟΥ**

**ΔΙΕΥΘΥΝΣΗ ΤΕΧΝΙΚΩΝ ΥΠΗΡΕΣΙΩΝ ΠΕΡΙΒΑΛΛΟΝΤΟΣ ΚΑΙ ΠΟΛΕΟΔΟΜΙΑΣ**

| ΣΥΝΤΑΧΘΗΚΕ | | ΕΛΕΓΧΘΗΚΕ | ΘΕΩΡΗΘΗΚΕ |
|---|---|---|---|
| ΝΤΑΓΚΑΣ ΕΥΑΓΓΕΛΟΣ<br>ΔΙΠΛ. ΑΓΡΟΝΟΜΟΣ & ΤΟΠΟΓΡΑΦΟΣ ΜΗΧΑΝΙΚΟΣ | ΤΣΟΚΡΗΣ ΑΡΙΣΤΟΤΕΛΗΣ<br>ΔΙΠΛ. ΠΟΛΙΤΙΚΟΣ ΜΗΧΑΝΙΚΟΣ | Η ΑΝΑΠΛ. ΠΡΟΪΣΤΑΜΕΝΗ ΤΕΧΝΙΚΩΝ ΥΠΗΡΕΣΙΩΝ<br>ΜΠΟΥΣΤΑΝΤΖΗ ΑΝΤΙΓΟΝΗ<br>ΠΤΥΧ. ΤΟΠΟΓΡΑΦΟΣ ΜΗΧΑΝΙΚΟΣ | Ο ΠΡΟΪΣΤΑΜΕΝΟΣ Δ/ΝΣΗΣ ΤΕΧΝΙΚΩΝ ΥΠΗΡΕΣΙΩΝ ΠΕΡΙΒΑΛΛΟΝΤΟΣ ΚΑΙ ΠΟΛΕΟΔΟΜΙΑΣ<br>ΠΑΠΠΑΣ ΓΡΗΓΟΡΙΟΣ<br>ΠΕΡΙΒΑΛΛΟΝΤΟΛΟΓΟΣ Π.Ε. |

# ΒΕΛΤΙΩΣΗ ΑΓΡΟΤΙΚΗΣ ΟΔΟΠΟΙΙΑΣ ΣΤΙΣ ΔΗΜΟΤΙΚΕΣ ΚΟΙΝΟΤΗΤΕΣ ΓΑΡΔΙΚΙΟΥ,ΧΟΪΚΑΣ ΚΑΙ ΓΛΥΚΗΣ ΔΗΜΟΥ ΣΟΥΛΙΟΥ

## ΔΗΜΟΤΙΚΗ ΚΟΙΝΟΤΗΤΑ ΓΑΡΔΙΚΙΟΥ,ΧΟΪΚΑΣ ΚΑΙ ΓΛΥΚΗΣ

## ΜΗΚΟΤΟΜΗ - ΕΠΙΚΛΙΣΕΙΣ ΓΛΥΚΗ (1/2)

ΚΩΔΙΚΟΣ ΕΓΓΡΑΦΟΥ

ΕΙΔΟΣ ΣΧΕΔΙΟΥ: ΜΗΚ
ΑΡ. ΣΧΕΔΙΟΥ: Μ3.1

ΚΛΙΜΑΚΑ 1:10.000