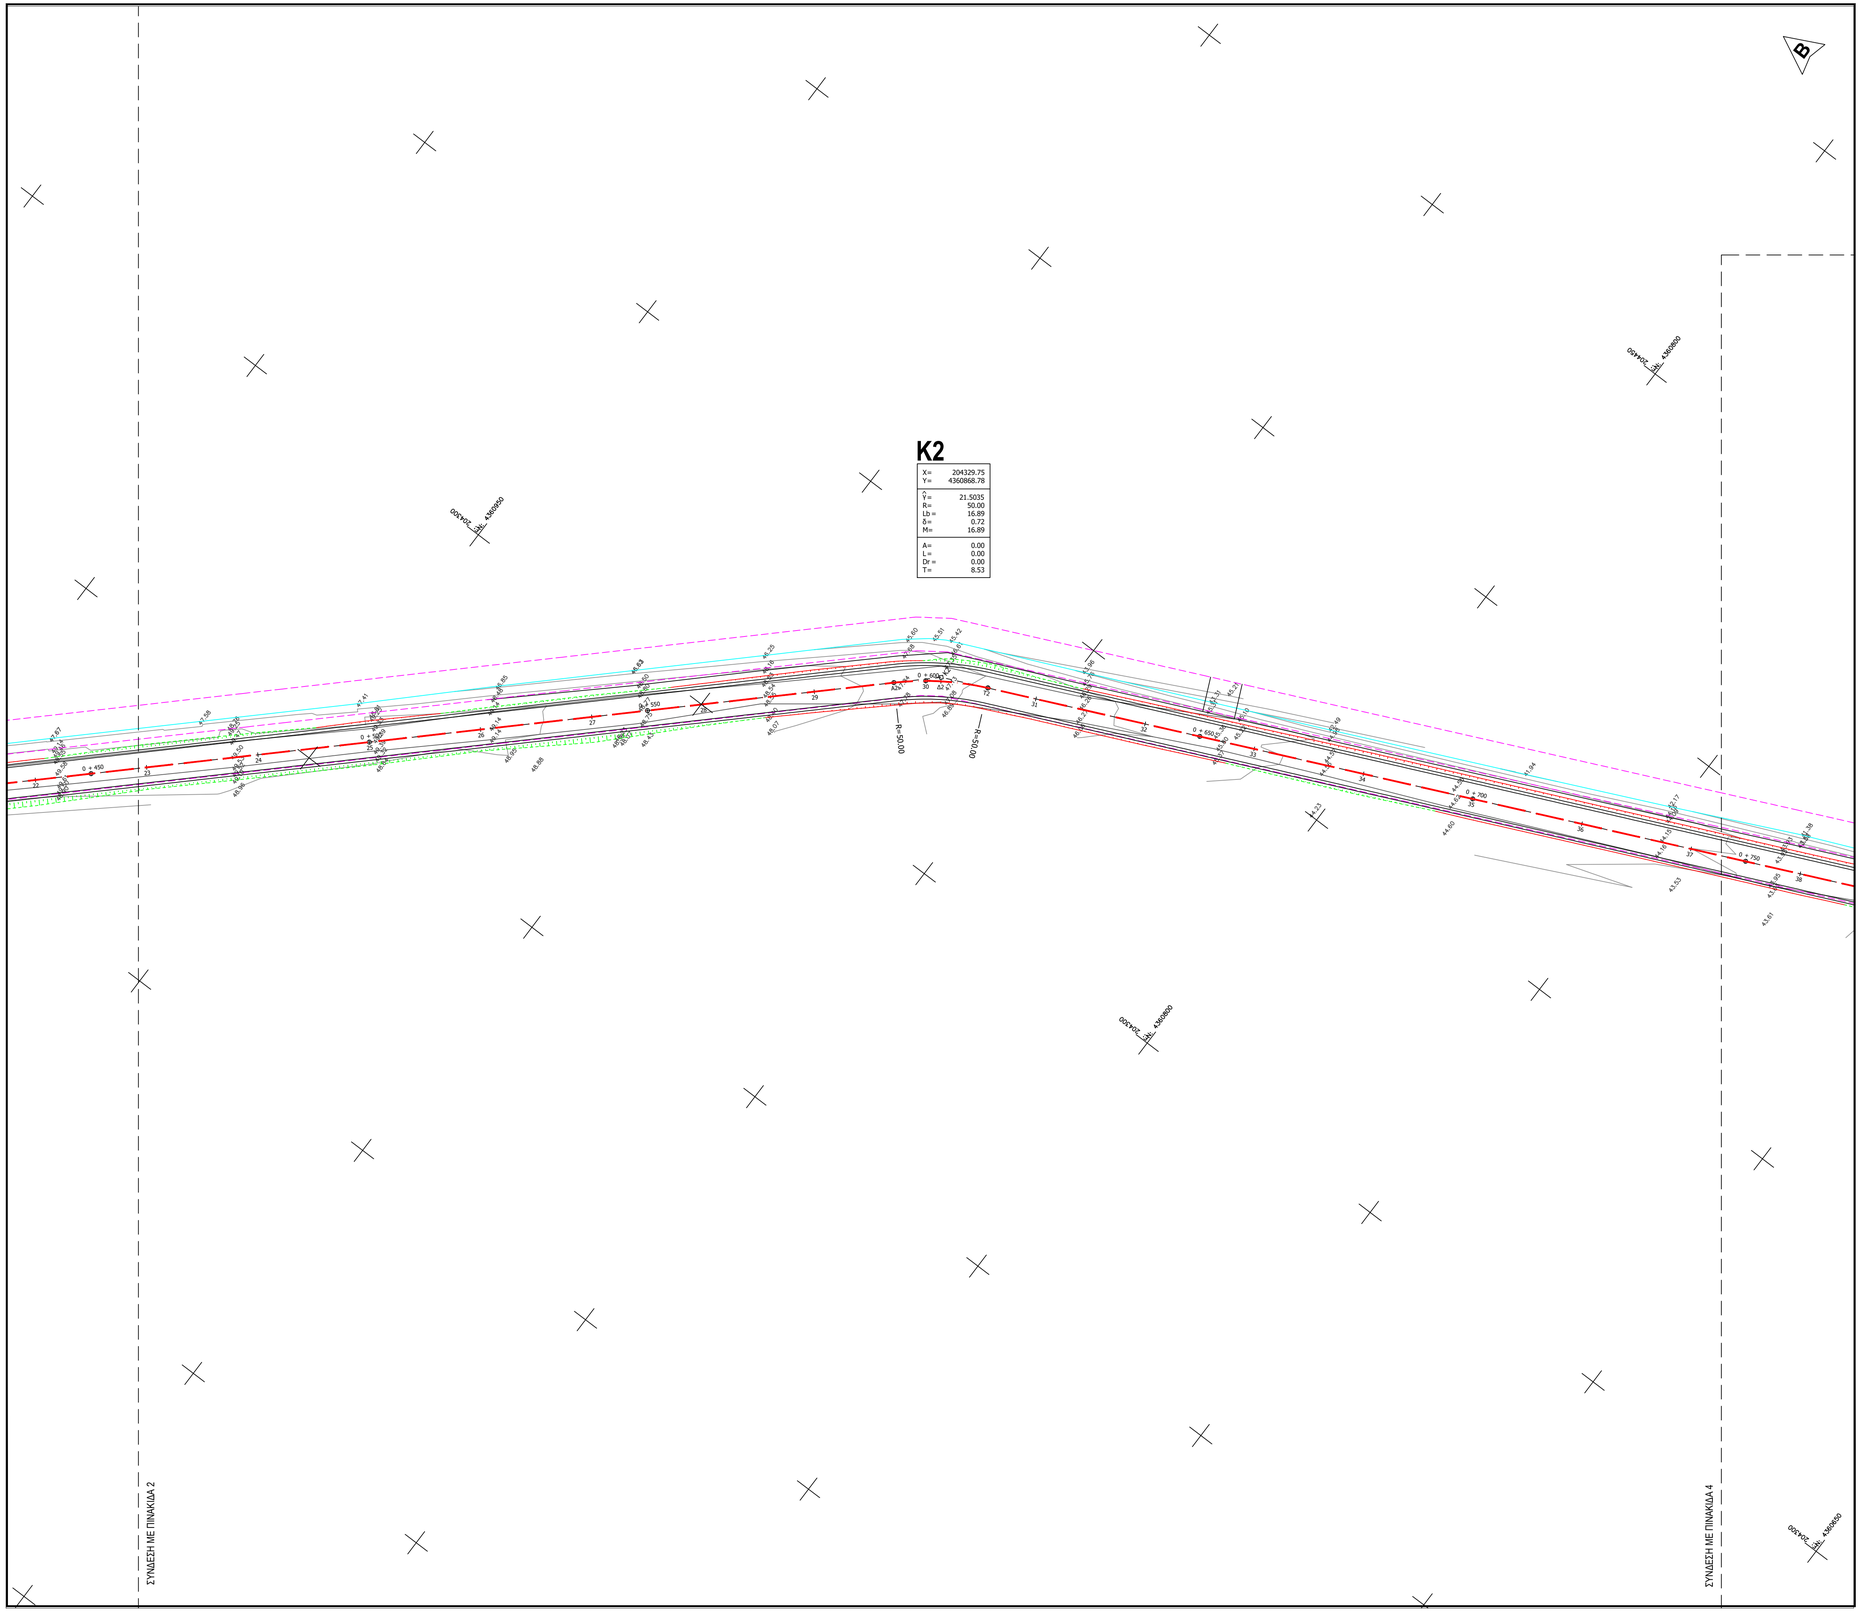
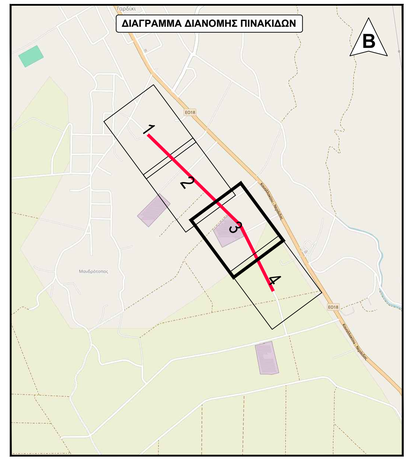



## ΥΠΟΜΝΗΜΑ

- Άξονας μελέτης (0 + 500)
- Πρανές
- Όρυγμα
- Τάφρος
- Ισοϋψής καμπύλη (Κύρια)
- Ισοϋψής καμπύλη (Δευτερεύουσα)
- Όριο δρόμου (Αναδασμού)

**ΕΛΛΗΝΙΚΗ ΔΗΜΟΚΡΑΤΙΑ**
**ΠΕΡΙΦΕΡΕΙΑ ΗΠΕΙΡΟΥ**
**ΔΗΜΟΣ ΣΟΥΛΙΟΥ**

**ΔΙΕΥΘΥΝΣΗ ΤΕΧΝΙΚΩΝ ΥΠΗΡΕΣΙΩΝ ΠΕΡΙΒΑΛΛΟΝΤΟΣ ΚΑΙ ΠΟΛΕΟΔΟΜΙΑΣ**

ΔΗΜΟΣ ΣΟΥΛΙΟΥ
MUNICIPALITY OF SOULI

| ΣΥΝΤΑΧΘΗΚΕ | | ΕΛΕΓΧΘΗΚΕ | ΘΕΩΡΗΘΗΚΕ |
|---|---|---|---|
| ΝΤΑΓΚΑΣ ΕΥΑΓΓΕΛΟΣ<br>ΔΙΠΛ. ΑΓΡΟΝΟΜΟΣ & ΤΟΠΟΓΡΑΦΟΣ ΜΗΧΑΝΙΚΟΣ | ΤΣΟΚΡΗΣ ΑΡΙΣΤΟΤΕΛΗΣ<br>ΔΙΠΛ. ΠΟΛΙΤΙΚΟΣ ΜΗΧΑΝΙΚΟΣ | Η ΑΝΑΠΛ. ΠΡΟΪΣΤΑΜΕΝΗ ΤΕΧΝΙΚΩΝ ΥΠΗΡΕΣΙΩΝ<br>ΜΠΟΥΣΤΑΝΤΖΗ ΑΝΤΙΓΟΝΗ<br>ΠΤΥΧ. ΤΟΠΟΓΡΑΦΟΣ ΜΗΧΑΝΙΚΟΣ | ΟΤΟΠΟΛΙΤΗΣ ΔΙΕΥΘ. ΤΕΧΝΙΚΩΝ ΥΠΗΡΕΣΙΩΝ ΠΕΡΙΒΑΛΛΟΝΤΟΣ ΚΑΙ ΠΟΛΕΟΔΟΜΙΑΣ<br>ΓΙΑΠΠΑΣ ΓΡΗΓΟΡΙΟΣ<br>ΠΕΡΙΒΑΛΛΟΝΤΟΛΟΓΟΣ Π.Ε. |

# ΒΕΛΤΙΩΣΗ ΑΓΡΟΤΙΚΗΣ ΟΔΟΠΟΙΙΑΣ ΣΤΙΣ ΔΗΜΟΤΙΚΕΣ ΚΟΙΝΟΤΗΤΕΣ ΓΑΡΔΙΚΙΟΥ,ΧΟΪΚΑΣ ΚΑΙ ΓΛΥΚΗΣ ΔΗΜΟΥ ΣΟΥΛΙΟΥ

## ΔΗΜΟΤΙΚΗ ΚΟΙΝΟΤΗΤΑ ΓΑΡΔΙΚΙΟΥ,ΧΟΪΚΑΣ ΚΑΙ ΓΛΥΚΗΣ

## ΟΡΙΖΟΝΤΙΟΓΡΑΦΙΑ-ΓΑΡΔΙΚΙ (3/4)

ΚΩΔΙΚΟΣ ΕΓΓΡΑΦΟΥ

| ΕΙΔΟΣ ΣΧΕΔΙΟΥ | ΑΡ. ΣΧΕΔΙΟΥ |
|---|---|
| ΟΡΙ | Ο1.3 |

ΚΛΙΜΑΚΑ 1:500