
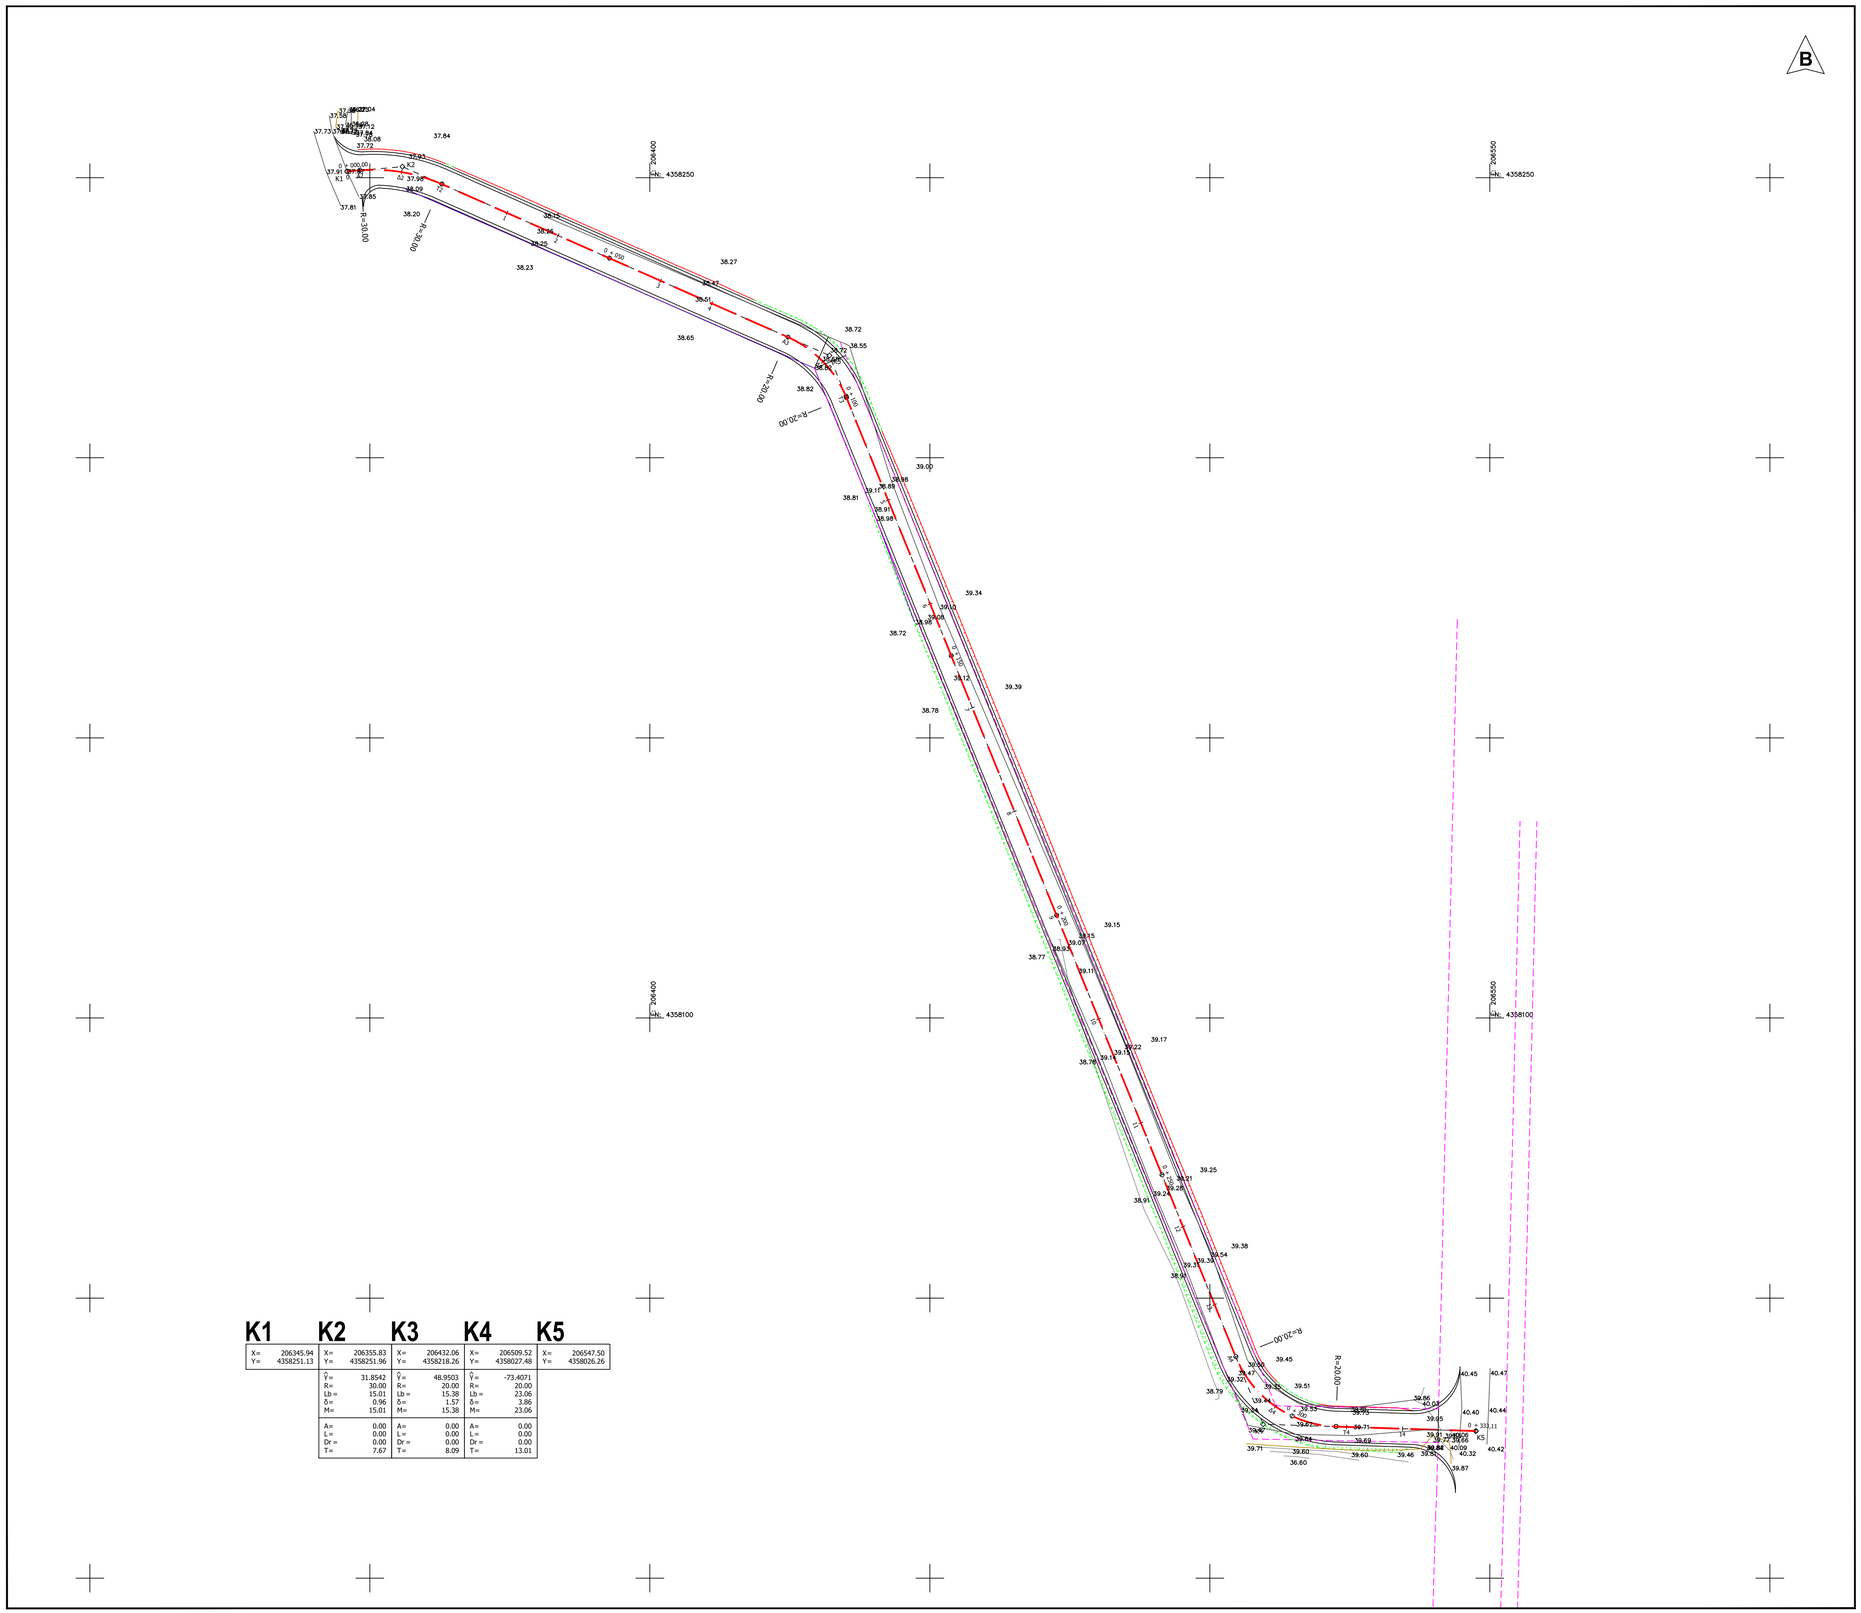


K1	K2	K3	K4	K5
X= 206345.94	X= 206355.83	X= 206432.06	X= 206509.52	X= 206547.50
Y= 4358251.13	Y= 4358251.96	Y= 4358218.26	Y= 4358027.48	Y= 4358026.26
	Ŷ= 31.8542	Ŷ= 48.9503	Ŷ= -73.4071	
	R= 30.00	R= 20.00	R= 20.00	
	Lb= 15.01	Lb= 15.38	Lb= 23.06	
	δ= 0.96	δ= 1.57	δ= 3.86	
	M= 15.01	M= 15.38	M= 23.06	
	A= 0.00	A= 0.00	A= 0.00	
	L= 0.00	L= 0.00	L= 0.00	
	Dr= 0.00	Dr= 0.00	Dr= 0.00	
	T= 7.67	T= 8.09	T= 13.01	

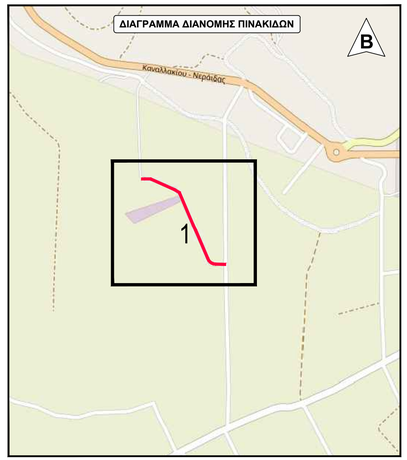

ΥΠΟΜΝΗΜΑ

- 0 + 500 — Άξονας μελέτης
- Πρανές
- Όρυγμα
- Τάφρος
- Ισοϋψής καμπύλη (Κύρια)
- Ισοϋψής καμπύλη (Δευτερεύουσα)
- Όριο δρόμου (Αναδασμού)

ΕΛΛΗΝΙΚΗ ΔΗΜΟΚΡΑΤΙΑ
ΠΕΡΙΦΕΡΕΙΑ ΗΠΕΙΡΟΥ
ΔΗΜΟΣ ΣΟΥΛΙΟΥ

ΔΗΜΟΣ ΣΟΥΛΙΟΥ
MUNICIPALITY OF SOULI

ΔΙΕΥΘΥΝΣΗ ΤΕΧΝΙΚΩΝ ΥΠΗΡΕΣΙΩΝ ΠΕΡΙΒΑΛΛΟΝΤΟΣ ΚΑΙ ΠΟΛΕΟΔΟΜΙΑΣ

ΣΥΝΤΑΧΘΗΚΕ		ΕΛΕΓΧΘΗΚΕ	ΘΕΩΡΗΘΗΚΕ
ΝΤΑΓΚΑΣ ΕΥΑΓΓΕΛΟΣ ΔΙΠΛ. ΑΓΡΟΝΟΜΟΣ & ΤΟΠΟΓΡΑΦΟΣ ΜΗΧΑΝΙΚΟΣ	ΤΣΟΚΡΗΣ ΑΡΙΣΤΟΤΕΛΗΣ ΔΙΠΛ. ΠΟΛΙΤΙΚΟΣ ΜΗΧΑΝΙΚΟΣ	Η ΑΝΑΠΛ. ΠΡΟΪΣΤΑΜΕΝΗ ΤΕΧΝΙΚΩΝ ΥΠΗΡΕΣΙΩΝ ΜΠΟΥΣΤΑΝΤΖΗ ΑΝΤΙΓΟΝΗ ΠΤΥΧ. ΤΟΠΟΓΡΑΦΟΣ ΜΗΧΑΝΙΚΟΣ	ΤΟΠΟΘΕΤΗΘΗΚΕ ΔΙΟΙΚΗΤΗ ΤΕΧΝΙΚΩΝ ΥΠΗΡΕΣΙΩΝ ΠΕΡΙΒΑΛΛΟΝΤΟΣ ΚΑΙ ΠΟΛΕΟΔΟΜΙΑΣ ΠΑΠΠΑΣ ΓΡΗΓΟΡΙΟΣ ΠΕΡΙΒΑΛΛΟΝΤΟΛΟΓΟΣ Π.Ε.

ΒΕΛΤΙΩΣΗ ΑΓΡΟΤΙΚΗΣ ΟΔΟΠΟΙΙΑΣ ΣΤΙΣ ΔΗΜΟΤΙΚΕΣ ΚΟΙΝΟΤΗΤΕΣ ΓΑΡΔΙΚΙΟΥ,ΧΟΪΚΑΣ ΚΑΙ ΓΛΥΚΗΣ ΔΗΜΟΥ ΣΟΥΛΙΟΥ

ΔΗΜΟΤΙΚΗ ΚΟΙΝΟΤΗΤΑ ΓΑΡΔΙΚΙΟΥ,ΧΟΪΚΑΣ ΚΑΙ ΓΛΥΚΗΣ

ΟΡΙΖΟΝΤΙΟΓΡΑΦΙΑ-ΓΛΥΚΗ

ΚΩΔΙΚΟΣ ΕΓΓΡΑΦΟΥ

ΕΙΔΟΣ ΣΧΕΔΙΟΥ	ΑΡ. ΣΧΕΔΙΟΥ
ΟΡΙ	Ο3.1

ΚΛΙΜΑΚΑ 1:500