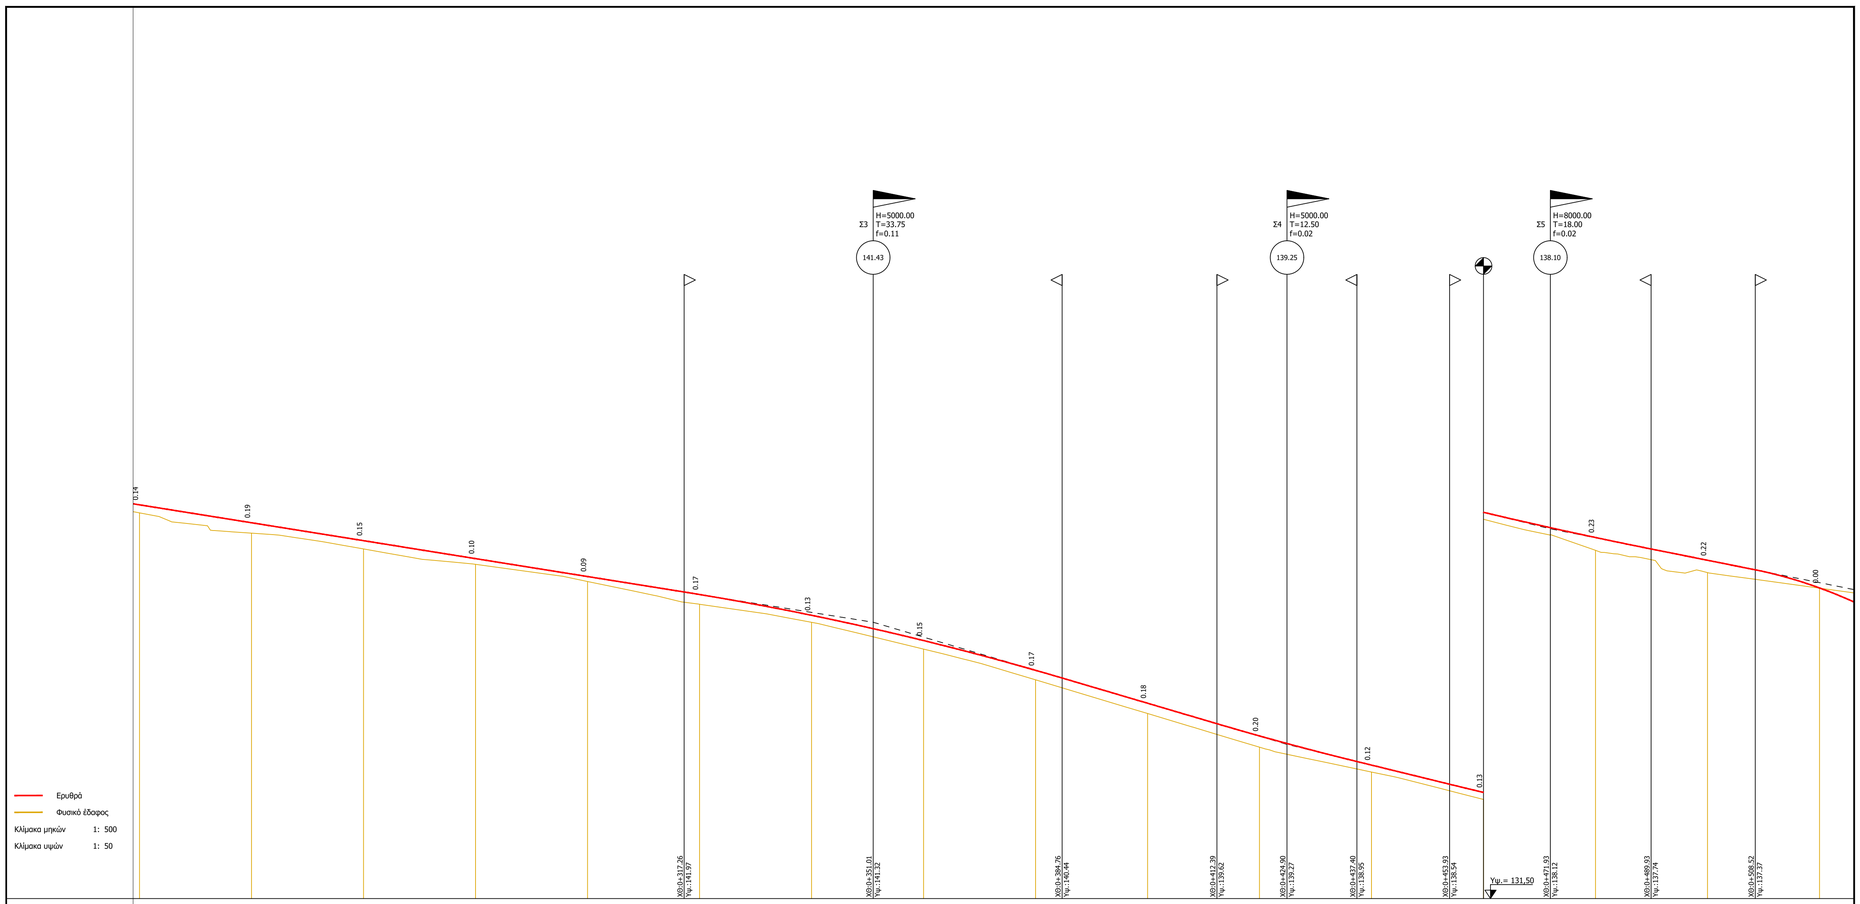
Σ3
H=5000.00
T=33.75
f=0.11
141.43
Σ4
H=5000.00
T=12.50
f=0.02
139.25
Σ5
H=8000.00
T=18.00
f=0.02
138.10
0.14
0.19
0.15
0.10
0.09
0.17
0.13
0.15
0.17
0.18
0.20
0.12
0.13
0.23
0.22
0.00
ΧΘ:0+317.26
Ψψ:+141.97
ΧΘ:0+351.01
Ψψ:+141.32
ΧΘ:0+384.76
Ψψ:+140.44
ΧΘ:0+412.29
Ψψ:+139.62
ΧΘ:0+424.90
Ψψ:+139.27
ΧΘ:0+437.40
Ψψ:+138.95
ΧΘ:0+451.93
Ψψ:+138.54
Ψψ:+ 131,50
ΧΘ:0+471.93
Ψψ:+138.12
ΧΘ:0+488.93
Ψψ:+137.74
ΧΘ:0+508.92
Ψψ:+137.37
Ερυθρά
Φυσικό έδαφος
Κλίμακα μηκών 1: 500
Κλίμακα υψών 1: 50

| | | |