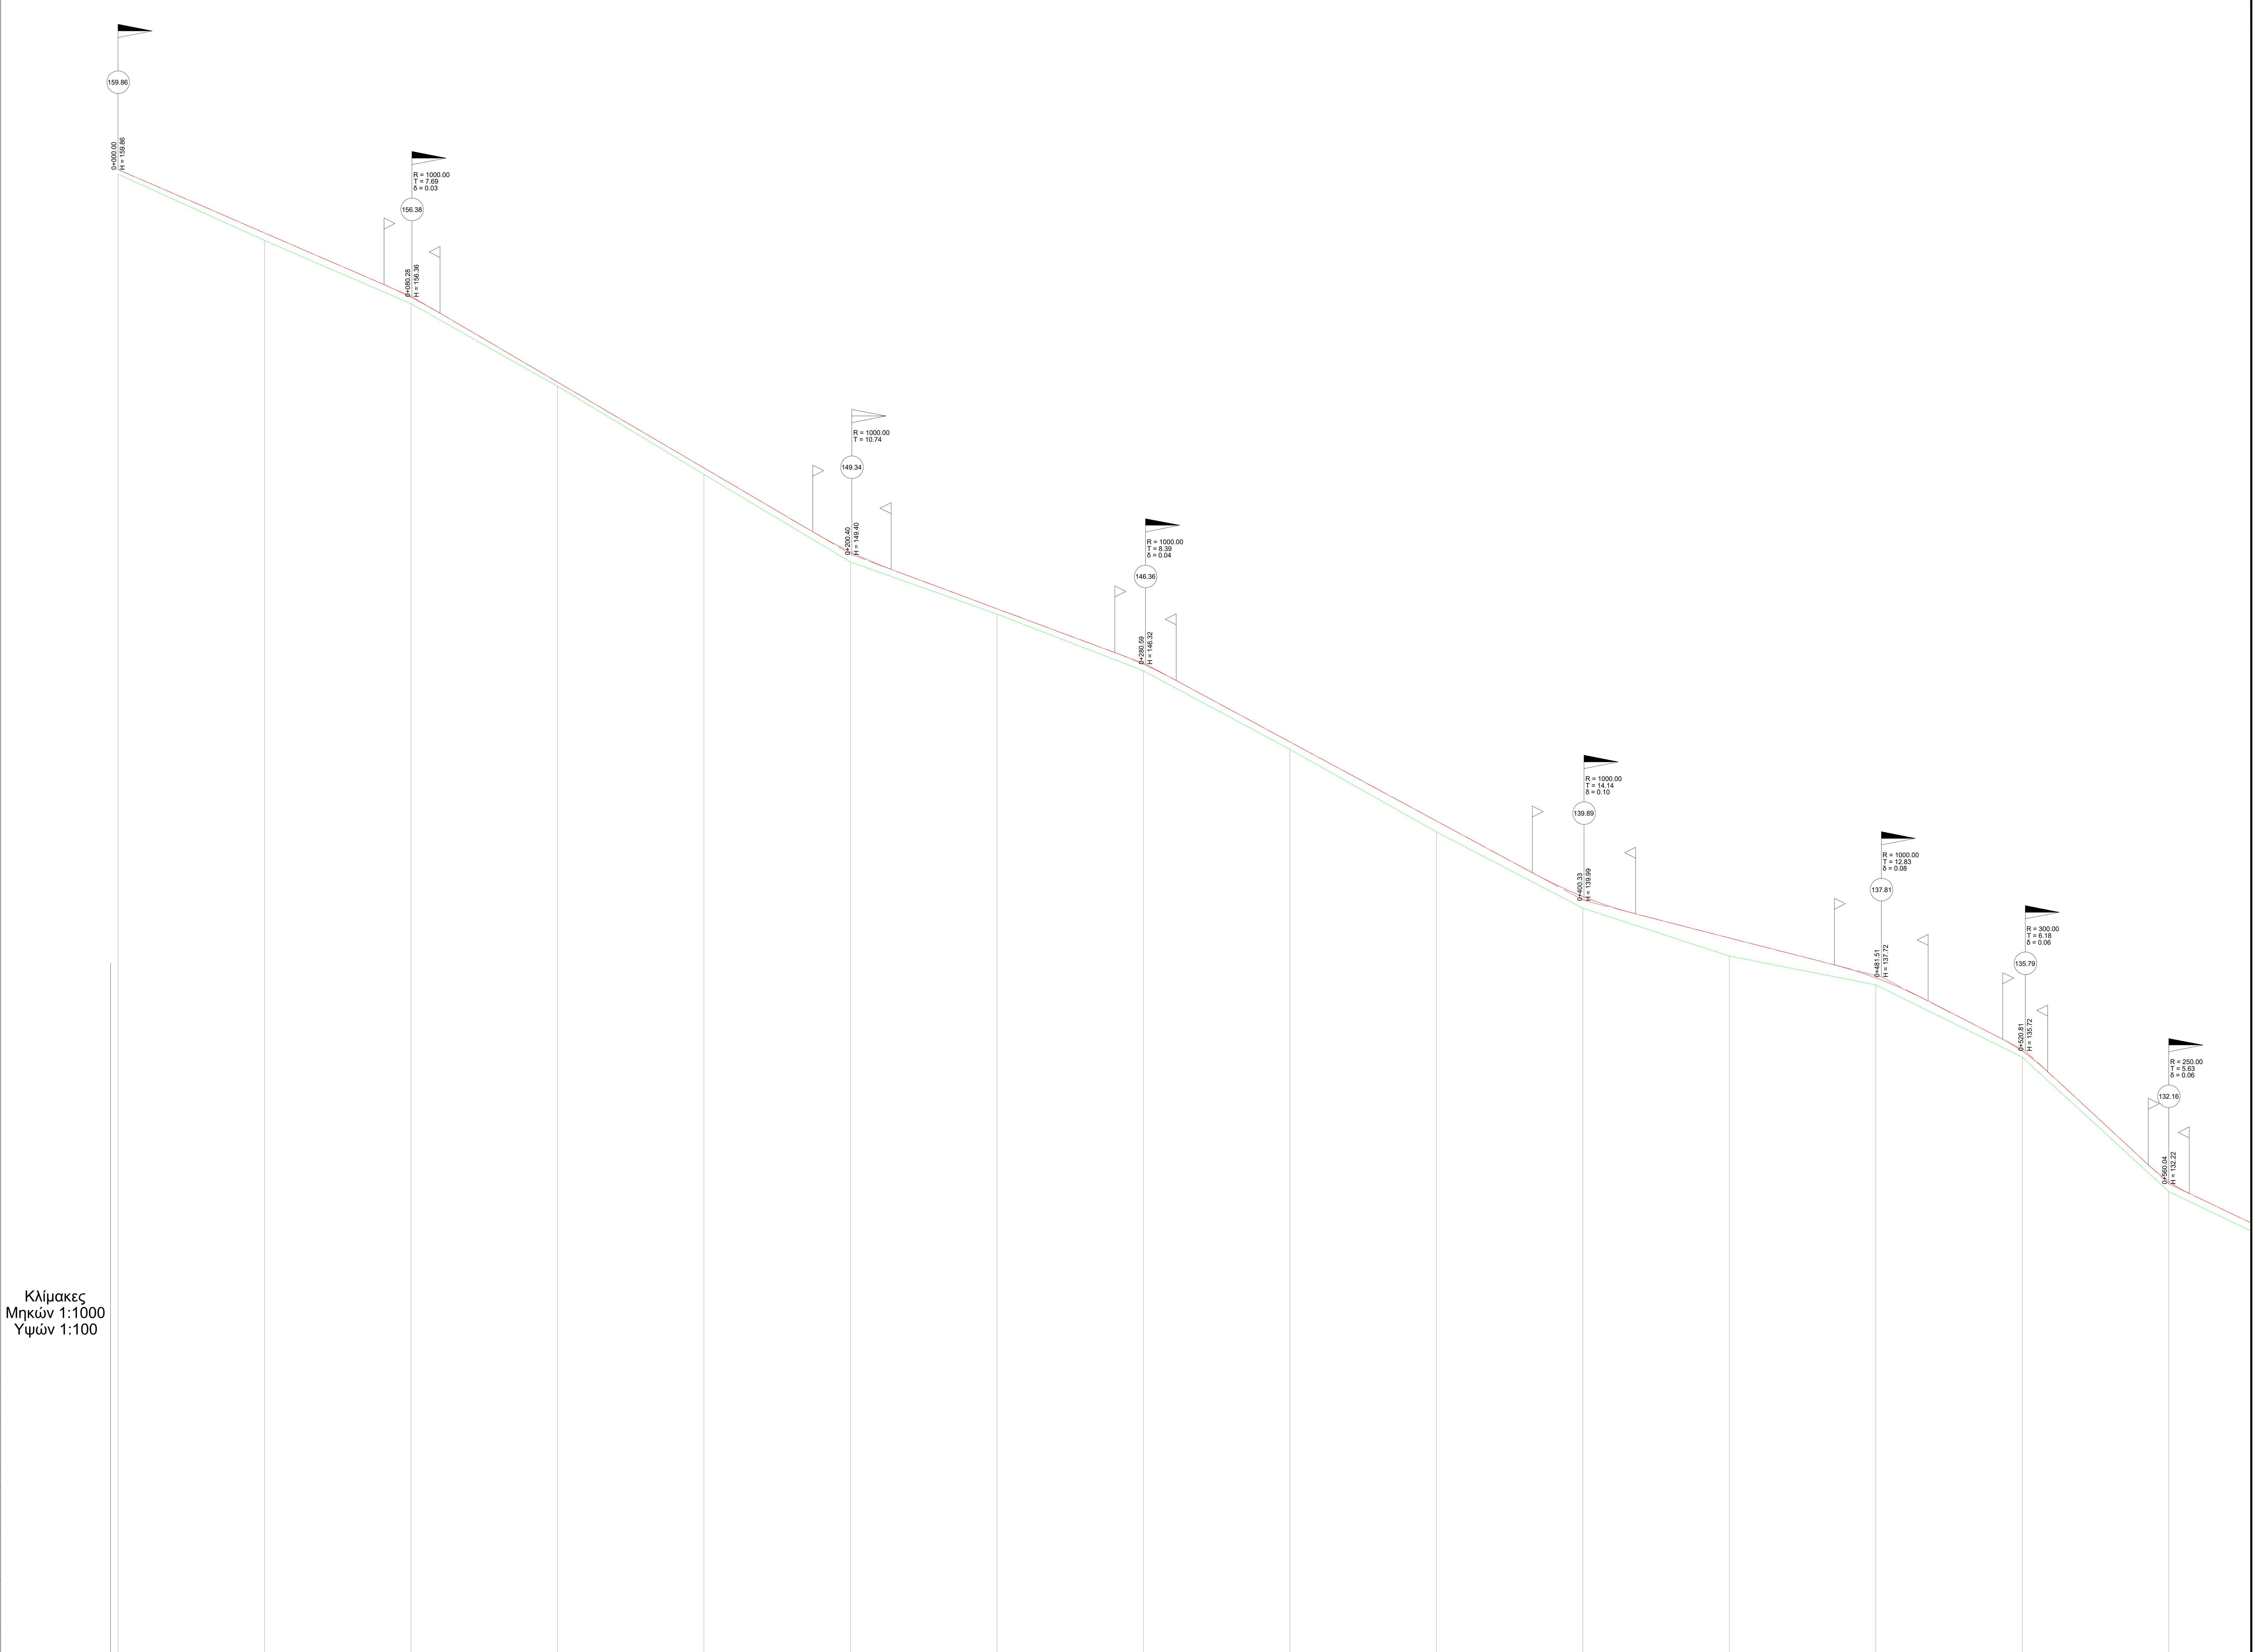


- Ερυθρό
- Φυσικό έδαφος
- Κλίμακα μηκών 1: 500
- Κλίμακα υψών 1: 50

Κλίμακες
Μηκών 1:1000
Υψών 1:100

Διατομές	AA	1	2	3	4	5	6	7	8	9	10	11	12	13	14
Χιλιομέτρηση	0,0			0,1		0,2			0,3		0,4			0,5	
Χιλιομετρική Θέση	0.00	40.00	80.00	120.00	160.00	200.00	240.00	280.00	320.00	360.00	400.00	440.00	480.00	520.00	560.00
Αποστάσεις μεταξύ	40	40	40	40	40	40	40	40	40	40	40	40	40	40	40
Υψόμετρα Φυσικού	159.73	157.92	156.19	153.94	151.54	149.14	147.72	146.17	144.03	141.77	139.69	138.38	137.59	135.62	131.95
Υψόμετρα Ερυθράς	159.86	158.13	156.37	154.05	151.71	149.41	147.87	146.35	144.23	142.07	140.01	138.87	137.78	135.78	132.22
Επικλίσεις αριστερά	-2.50	-2.50	-2.50	-2.50	-2.50	-2.50	-2.50	-2.50	-2.50	-2.50	-2.50	-2.50	-2.50	-2.50	-2.50
Επικλίσεις δεξιά	-2.50	-2.50	-2.50	-2.50	-2.50	-2.50	-2.50	-2.50	-2.50	-2.50	-2.50	-2.50	-2.50	-2.50	-2.50

Κλίσεις: 4.33% / 80.28m — 5.86% / 120.12m — 3.72% / 80.19m — 5.40% / 119.74m — 2.56% / 81.18m — 5.14% / 39.30m — 9.25% / 39.23m — 4.76% / 40.37m

Διάγραμμα καμπυλότητας: L=638.30

Διάγραμμα επικλίσεων: 1cm=6.00%, q=0%, q=-2.50%

- Οριογραμμή δεξιά
- Οριογραμμή αριστερά
- Άξονας
- Κλίμακα μηκών 1: 500
- Κλίμακα υψών 1cm = 2%

Υψόμετρο Ερυθράς
Υψόμετρο εδάφους στον άξονα
Όνομα Πασσάλου
Απόσταση μεταξύ Πασσάλων
Απόσταση απ' αρχή
Χιλιομέτρηση
Κλίση Πολυγωνικής Ερυθρός
Ευθυγραμμίες - καμπύλες
Επίκλιση οδοστρώματος αριστερά
Επίκλιση οδοστρώματος δεξιά
Υψόμετρο οριογραμμής αριστερά
Υψόμετρο οριογραμμής δεξιά

ΥΠΟΜΝΗΜΑ

ΕΛΛΗΝΙΚΗ ΔΗΜΟΚΡΑΤΙΑ
ΠΕΡΙΦΕΡΕΙΑ ΗΠΕΙΡΟΥ
ΔΗΜΟΣ ΣΟΥΛΙΟΥ

ΔΙΕΥΘΥΝΣΗ ΤΕΧΝΙΚΩΝ ΥΠΗΡΕΣΙΩΝ ΠΕΡΙΒΑΛΛΟΝΤΟΣ ΚΑΙ ΠΟΛΕΟΔΟΜΙΑΣ

ΔΗΜΟΣ ΣΟΥΛΙΟΥ
MUNICIPALITY OF SOULI

ΣΥΝΤΑΧΘΗΚΕ		ΕΛΕΓΧΘΗΚΕ	ΘΕΩΡΗΘΗΚΕ
ΝΤΑΓΚΑΣ ΕΥΑΓΓΕΛΟΣ ΔΙΠΛ. ΑΓΡΟΝΟΜΟΣ & ΤΟΠΟΓΡΑΦΟΣ ΜΗΧΑΝΙΚΟΣ	ΤΣΟΚΡΗΣ ΑΡΙΣΤΟΤΕΛΗΣ ΔΙΠΛ. ΠΟΛΙΤΙΚΟΣ ΜΗΧΑΝΙΚΟΣ	Η ΑΝΑΠΛ. ΠΡΟΪΣΤΑΜΕΝΗ ΤΕΧΝΙΚΩΝ ΥΠΗΡΕΣΙΩΝ ΜΠΟΥΣΤΑΝΤΖΗ ΑΝΤΙΓΟΝΗ ΠΤΥΧ. ΤΟΠΟΓΡΑΦΟΣ ΜΗΧΑΝΙΚΟΣ	Ο ΠΡΟΪΣΤΑΜΕΝΟΣ Δ/ΝΣΗΣ ΤΕΧΝΙΚΩΝ ΥΠΗΡΕΣΙΩΝ ΠΕΡΙΒΑΛΛΟΝΤΟΣ ΚΑΙ ΠΟΛΕΟΔΟΜΙΑΣ ΠΑΠΠΑΣ ΓΡΗΓΟΡΙΟΣ ΠΕΡΙΒΑΛΛΟΝΤΟΛΟΓΟΣ Π.Ε.

ΒΕΛΤΙΩΣΗ ΑΓΡΟΤΙΚΗΣ ΟΔΟΠΟΙΙΑΣ ΣΤΙΣ ΔΗΜΟΤΙΚΕΣ ΚΟΙΝΟΤΗΤΕΣ ΖΕΡΒΟΧΩΡΙΟΥ-ΓΑΡΔΙΚΙΟΥ & ΣΚΑΝΔΑΛΟΥ

ΜΗΚΟΤΟΜΗ-ΕΠΙΚΛΙΣΕΙΣ ΟΔΟΥ 1 (1/3)

ΚΩΔΙΚΟΣ ΕΓΓΡΑΦΟΥ

ΕΙΔΟΣ ΣΧΕΔΙΟΥ	ΑΡ. ΣΧΕΔΙΟΥ
ΜΗΚ	Μ1.1

ΚΛΙΜΑΚΑ 1:500