
Ερυθρά
Φυσικό έδαφος
Κλίμακα μηκών 1: 500
Κλίμακα υψών 1: 50

Υψόμετρο Ερυθράς
Υψόμετρο εδάφους στον άξονα
Όνομα Πασσάλου
Απόσταση μεταξύ Πασσάλων
Απόσταση απ' αρχή
Χιλιομέτρηση
Κλίση Πολυγωνικής Ερυθράς
Ευθυγραμμίες - καμπύλες

Οριογραμμή δεξιά
Οριογραμμή αριστερά
Άξονας
Κλίμακα μηκών 1: 500
Κλίμακα υψών 1cm = 2%

Επίκλιση οδοστρώματος αριστερά
Επίκλιση οδοστρώματος δεξιά
Υψόμετρο οριογραμμής αριστερά
Υψόμετρο οριογραμμής δεξιά

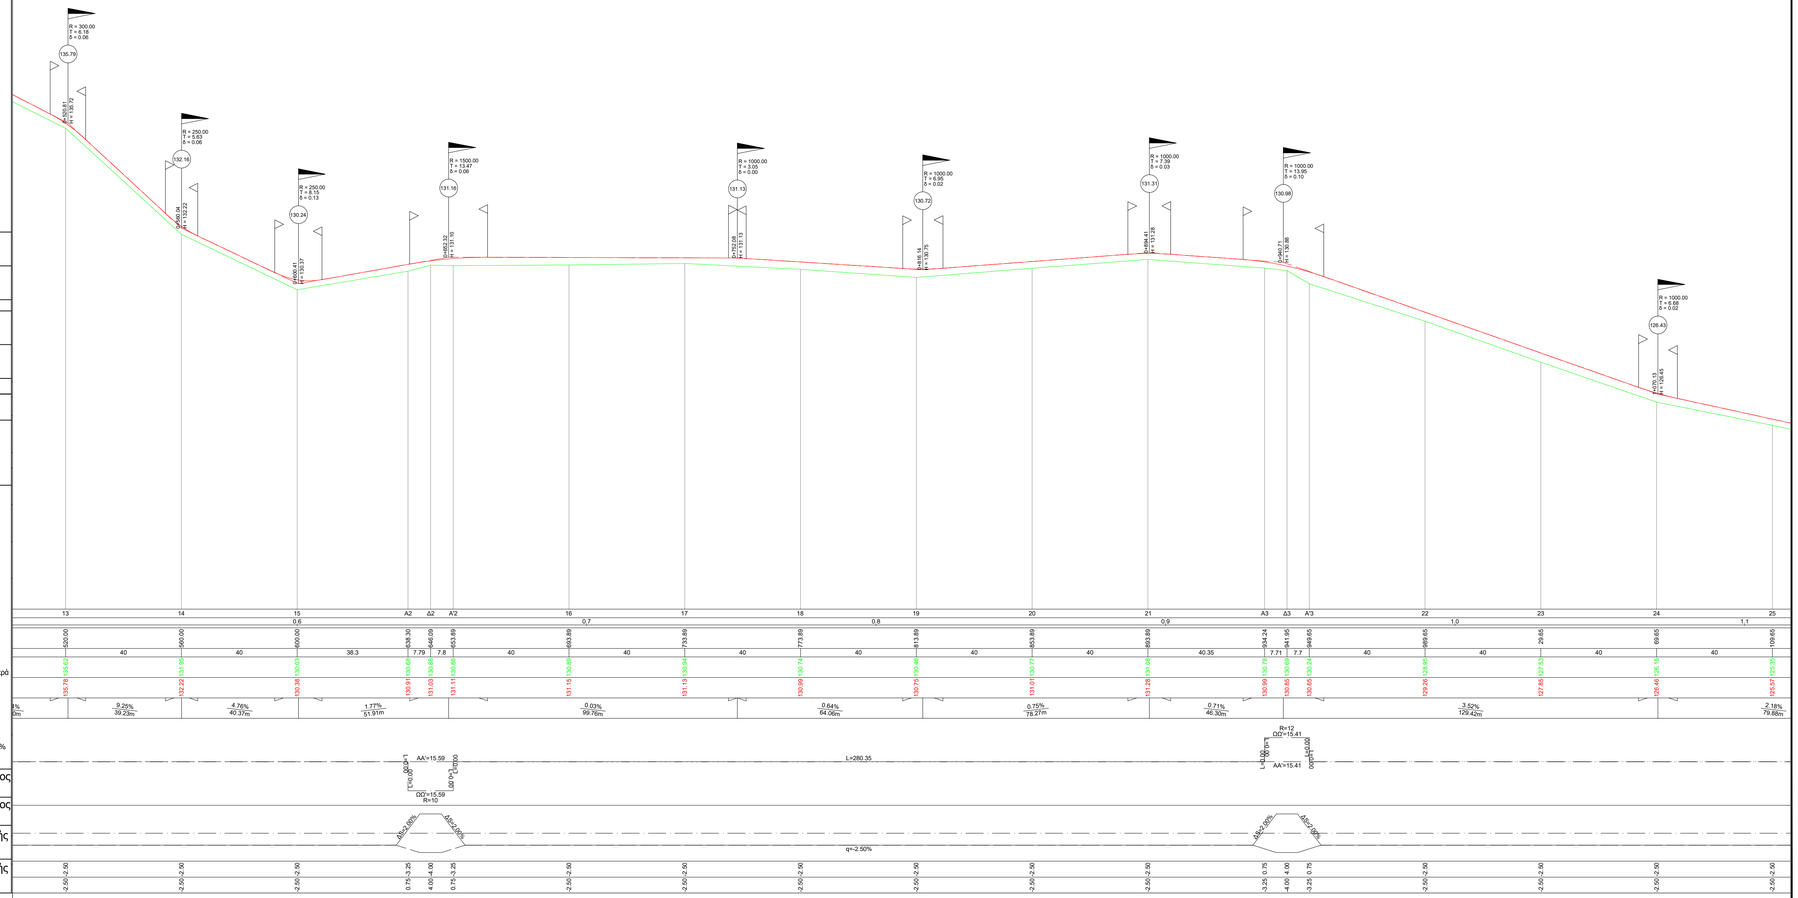

Υψόμετρο Ερυθράς	135.79	132.22	131.95	130.03	130.38	130.91	131.03	131.11	131.15	131.13	130.94	130.99	130.74	130.67	130.75	131.01	131.08	131.01	130.77	130.75	130.85	130.65	129.24	128.90	127.55	127.53	126.46	126.15	125.57	125.39
Υψόμετρο εδάφους στον άξονα	135.42	132.22	131.95	130.03	130.38	130.60	130.88	131.09	131.09	131.09	130.94	130.74	130.74	130.46	130.75	131.08	131.08	131.08	131.08	130.75	130.69	130.24	129.90	128.90	127.53	127.53	126.46	126.15	125.57	125.39
Όνομα Πασσάλου	13		14		15		A2	Δ2	A'2	16		17		18		19		20		21		A3	Δ3	A'3	22		23		24		25	
Απόσταση μεταξύ Πασσάλων		0,6									0,7						0,8						0,9					1,0				1,1
Απόσταση απ' αρχή	520.00		560.00		600.00		638.30	646.09	653.89	693.89		733.89		773.89		813.89		853.89		893.89		934.24	941.95	949.65	989.65		1029.65		1069.65		1109.65	
Χιλιομέτρηση	40		40		40		38.3	7.79	7.8	40		40		40		40		40		40.35		7.71	7.7	7.7	40		40		40		40	
Κλίση Πολυγωνικής Ερυθράς	9.26% 39.23m		-4.76% 40.37m		-1.77% 51.91m					-0.03% 99.76m				-0.64% 64.06m				0.75% 76.27m				0.71% 46.30m				-3.52% 129.42m				-2.18% 79.88m	
Ευθυγραμμίες - καμπύλες	0%																															
Επίκλιση οδοστρώματος αριστερά	-2.50	-2.50	-2.50	-2.50	-2.50	0.75	4.00	0.75	-2.50	-2.50	-2.50	-2.50	-2.50	-2.50	-2.50	-2.50	-2.50	-2.50	-2.50	-3.25	0.75	4.00	0.75	-3.25	-2.50	-2.50	-2.50	-2.50	-2.50	-2.50	-2.50	-2.50
Επίκλιση οδοστρώματος δεξιά	-2.50	-2.50	-2.50	-2.50	-2.50	3.25	4.00	3.25	-2.50	-2.50	-2.50	-2.50	-2.50	-2.50	-2.50	-2.50	-2.50	-2.50	-2.50	3.25	4.00	3.25	-2.50	-2.50	-2.50	-2.50	-2.50	-2.50	-2.50	-2.50	-2.50	-2.50
Υψόμετρο οριογραμμής αριστερά																																
Υψόμετρο οριογραμμής δεξιά																																

ΥΠΟΜΝΗΜΑ

ΕΛΛΗΝΙΚΗ ΔΗΜΟΚΡΑΤΙΑ
ΠΕΡΙΦΕΡΕΙΑ ΗΠΕΙΡΟΥ
ΔΗΜΟΣ ΣΟΥΛΙΟΥ

ΔΗΜΟΣ ΣΟΥΛΙΟΥ
MUNICIPALITY OF SOULI

ΔΙΕΥΘΥΝΣΗ ΤΕΧΝΙΚΩΝ ΥΠΗΡΕΣΙΩΝ
ΠΕΡΙΒΑΛΛΟΝΤΟΣ ΚΑΙ ΠΟΛΕΟΔΟΜΙΑΣ

ΣΥΝΤΑΧΘΗΚΕ		ΕΛΕΓΧΘΗΚΕ	ΘΕΩΡΗΘΗΚΕ
ΝΤΑΓΚΑΣ ΕΥΑΓΓΕΛΟΣ ΔΙΠΛ. ΑΓΡΟΝΟΜΟΣ & ΤΟΠΟΓΡΑΦΟΣ ΜΗΧΑΝΙΚΟΣ	ΤΣΟΚΡΗΣ ΑΡΙΣΤΟΤΕΛΗΣ ΔΙΠΛ. ΠΟΛΙΤΙΚΟΣ ΜΗΧΑΝΙΚΟΣ	Η ΑΝΑΠΛ. ΠΡΟΪΣΤΑΜΕΝΗ ΤΕΧΝΙΚΩΝ ΥΠΗΡΕΣΙΩΝ ΜΠΟΥΣΤΑΝΤΖΗ ΑΝΤΙΓΟΝΗ ΠΤΥΧ. ΤΟΠΟΓΡΑΦΟΣ ΜΗΧΑΝΙΚΟΣ	ΘΕΩΡΗΤΗΣ ΔΗΜΟΣΙΩΝ ΕΡΓΩΝ ΔΙΕΥΘΥΝΣΗ ΤΕΧΝΙΚΩΝ ΥΠΗΡΕΣΙΩΝ ΠΕΡΙΒΑΛΛΟΝΤΟΣ ΚΑΙ ΠΟΛΕΟΔΟΜΙΑΣ ΠΑΠΠΑΣ ΓΕΩΡΓΙΟΣ ΠΕΡΙΒΑΛΛΟΝΤΟΛΟΓΟΣ Π.Ε.

ΒΕΛΤΙΩΣΗ ΑΓΡΟΤΙΚΗΣ ΟΔΟΠΟΙΙΑΣ ΣΤΙΣ ΔΗΜΟΤΙΚΕΣ ΚΟΙΝΟΤΗΤΕΣ ΖΕΡΒΟΧΩΡΙΟΥ-ΓΑΡΔΙΚΙΟΥ & ΣΚΑΝΔΑΛΟΥ

ΜΗΚΟΤΟΜΗ-ΕΠΙΚΛΙΣΕΙΣ ΟΔΟΥ 1 (2/3)

ΚΩΔΙΚΟΣ ΕΓΓΡΑΦΟΥ

ΕΙΔΟΣ ΣΧΕΔΙΟΥ	ΑΡ. ΣΧΕΔΙΟΥ
ΜΗΚ	Μ1.2

ΚΛΙΜΑΚΑ 1:500