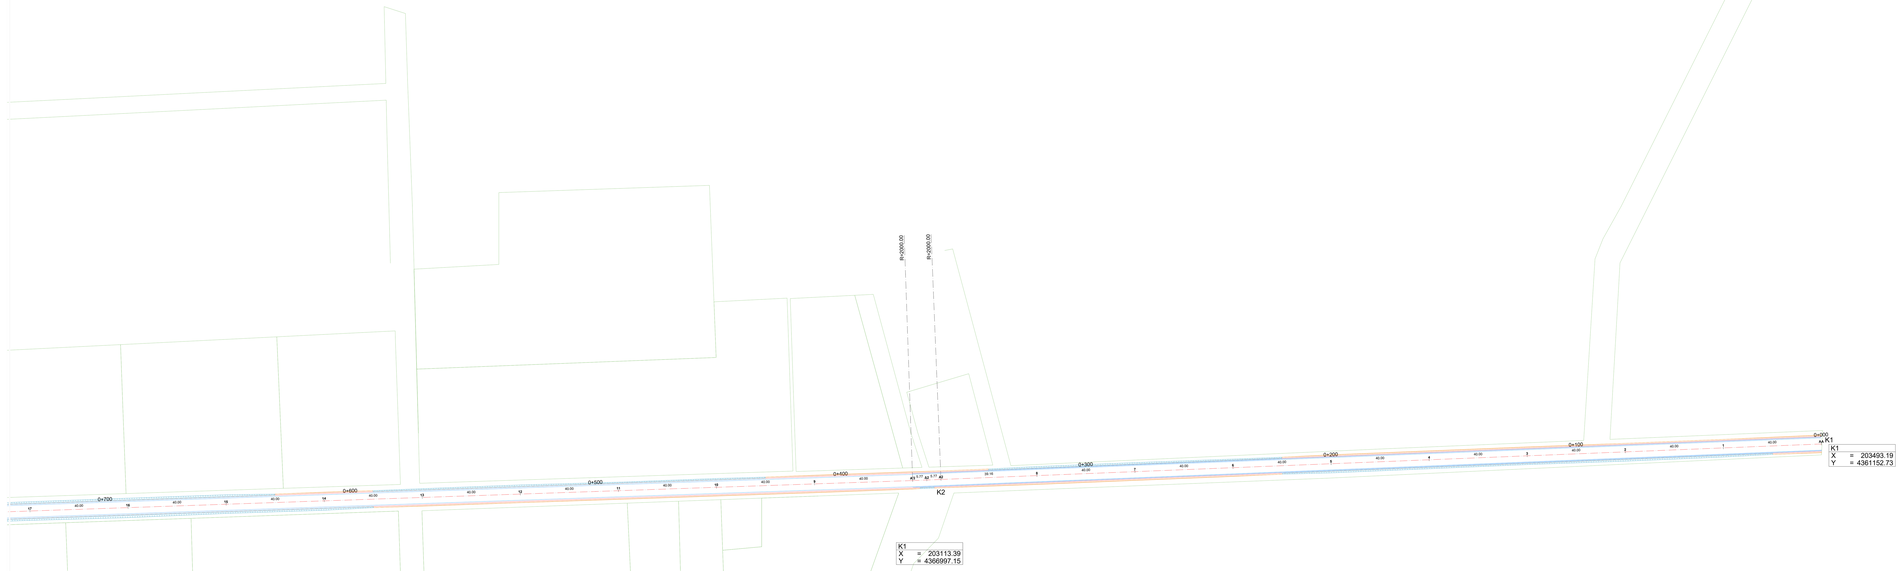



ΕΛΛΗΝΙΚΗ ΔΗΜΟΚΡΑΤΙΑ
ΠΕΡΙΦΕΡΕΙΑ ΗΠΕΙΡΟΥ
ΔΗΜΟΣ ΣΟΥΛΙΟΥ

ΔΙΕΥΘΥΝΣΗ ΤΕΧΝΙΚΩΝ ΥΠΗΡΕΣΙΩΝ
ΠΕΡΙΒΑΛΛΟΝΤΟΣ ΚΑΙ ΠΟΛΕΟΔΟΜΙΑΣ

ΔΗΜΟΣ ΣΟΥΛΙΟΥ
MUNICIPALITY
OF SOULI

| ΣΥΝΤΑΧΘΗΚΕ | | ΕΛΕΓΧΘΗΚΕ | ΘΕΩΡΗΘΗΚΕ |
|---|---|---|---|
| ΝΤΑΓΚΑΣ ΕΥΑΓΓΕΛΟΣ<br>ΔΙΠΛ. ΑΓΡΟΝΟΜΟΣ &<br>ΤΟΠΟΓΡΑΦΟΣ ΜΗΧΑΝΙΚΟΣ | ΤΣΟΚΡΗΣ ΑΡΙΣΤΟΤΕΛΗΣ<br>ΔΙΠΛ. ΠΟΛΙΤΙΚΟΣ<br>ΜΗΧΑΝΙΚΟΣ | Η ΑΝΑΠΛ. ΠΡΟΪΣΤΑΜΕΝΗ<br>ΤΕΧΝΙΚΩΝ ΥΠΗΡΕΣΙΩΝ<br>ΜΠΟΥΣΤΑΝΤΖΗ ΑΝΤΙΓΟΝΗ<br>ΠΤΥΧ. ΤΟΠΟΓΡΑΦΟΣ ΜΗΧΑΝΙΚΟΣ | ΘΕΟΔΩΡΟΠΟΥΛΟΥ ΑΝΔΡΕΑΣ<br>ΤΕΧΝΙΚΟΣ ΥΠΑΛΛΗΛΟΣ<br>ΠΕΡΙΒΑΛΛΟΝΤΟΣ ΚΑΙ ΠΟΛΕΟΔΟΜΙΑΣ<br>ΠΑΡΑΓΑΣ ΤΡΙΓΩΝΟΣ<br>ΠΕΡΙΒΑΛΛΟΝΤΟΛΟΓΟΣ Π.Ε. |

# ΒΕΛΤΙΩΣΗ ΑΓΡΟΤΙΚΗΣ ΟΔΟΠΟΙΙΑΣ ΣΤΙΣ ΔΗΜΟΤΙΚΕΣ ΚΟΙΝΟΤΗΤΕΣ ΖΕΡΒΟΧΩΡΙΟΥ-ΓΑΡΔΙΚΙΟΥ & ΣΚΑΝΔΑΛΟΥ

## ΟΡΙΖΟΝΤΙΟΓΡΑΦΙΑ ΟΔΟΥ 2 (2/2)

ΚΩΔΙΚΟΣ ΕΓΓΡΑΦΟΥ

| ΕΙΔΟΣ ΣΧΕΔΙΟΥ | ΑΡ. ΣΧΕΔΙΟΥ |
|---|---|
| OPZ | Δ2.2 |

ΚΛΙΜΑΚΑ 1:500